

Spettabile Comune di
Cazzago San Martino
Via Carebbio, 32
26046 Cazzago San Martino (Bs)

DOMANDA PER L'ASSEGNAZIONE DI UN
 ORTO COLLETTIVO (PER ASSOCIAZIONI)
 ORTO DIDATTICO (PER SCUOLE)

Il/La sottoscritto/a.....
nato a il
c.f. in qualità di Legale Rappresentante
dell'Associazione oppure
Preside della Scuola con
sede a in Via
P.Iva/C.F.
telefono Mail

ai sensi del regolamento per la gestione degli orti urbani, approvato con delibera di C.C. n. 16 del 30.07.2025 e ai sensi della Deliberazione Giunta Comunale n. 123 del 24.11.2025;

CHIEDE

L'assegnazione di:

- un Orto collettivo (per Associazioni)
- un Orto didattico (per Scuole)

situato nella frazione di (*è possibile esprimere al massimo n. due preferenze, numerandole da 1 a 2, dove 1 rappresenta la preferenza principale*):

- Area n.1: Cascina Sorriso, via Verdi 33, Cazzago SM - N.8 piazzole (Allegato A)
- Area n.2: Parco della Scuola Primaria, via Caduti 15, fraz. Pedrocca - N.8 piazzole (Allegato B)
- Area n.3: Palazzo Bornati, via Vittorio Emanuele III 19, fraz. Bornato - N.7 piazzole (Allegato C)
- Area n.4: Area verde ex scuole Calino, Piazza Caduti, 5, fraz. Calino – N. 9 piazzole (Allegato D)

Valendomi della facoltà concessa dall'art. 47 del D.P.R. 445/2000 ed a conoscenza che:

- in caso di dichiarazioni mendaci saranno applicate nei miei confronti le pene stabilite dal Codice Penale e dalle leggi speciali in materia (art. 76 D.P.R. 445/2000);
- in caso di dichiarazioni non veritieri, è prevista la decadenza dal beneficio eventualmente conseguito (art. 75 D.P.R. 445/2000);

DICHIARA

Di essere a conoscenza e di rispettare tutte le disposizioni contenute nel regolamento per l'assegnazione e la gestione degli orti urbani su terreni di proprietà comunale, approvato con Deliberazione C.C. n. 16 del 30.07.2025.

La presente dichiarazione deve essere prodotta unitamente a copia fotostatica non autenticata di un documento di identità del sottoscrittore, ai sensi dell'art. 38 D.P.R. n. 445/2000 in corso di validità.

Informativa Regolamento UE 679/2016


Il/la sottoscritto/a, debitamente informato/a che i dati sopra riportati sono prescritti dalle disposizioni vigenti ai fini del procedimento per il quale sono richiesti, concede il proprio assenso affinché vengano utilizzati, trattati, conservati e trasmessi agli uffici preposti in conformità alle disposizioni di cui al Regolamento UE 679/2016.

(data)

(firma del richiedente)

ORTI URBANI

AREA N.1 : CASCINA SORRISO, VIA VERDI 33, CAZZAGO SM

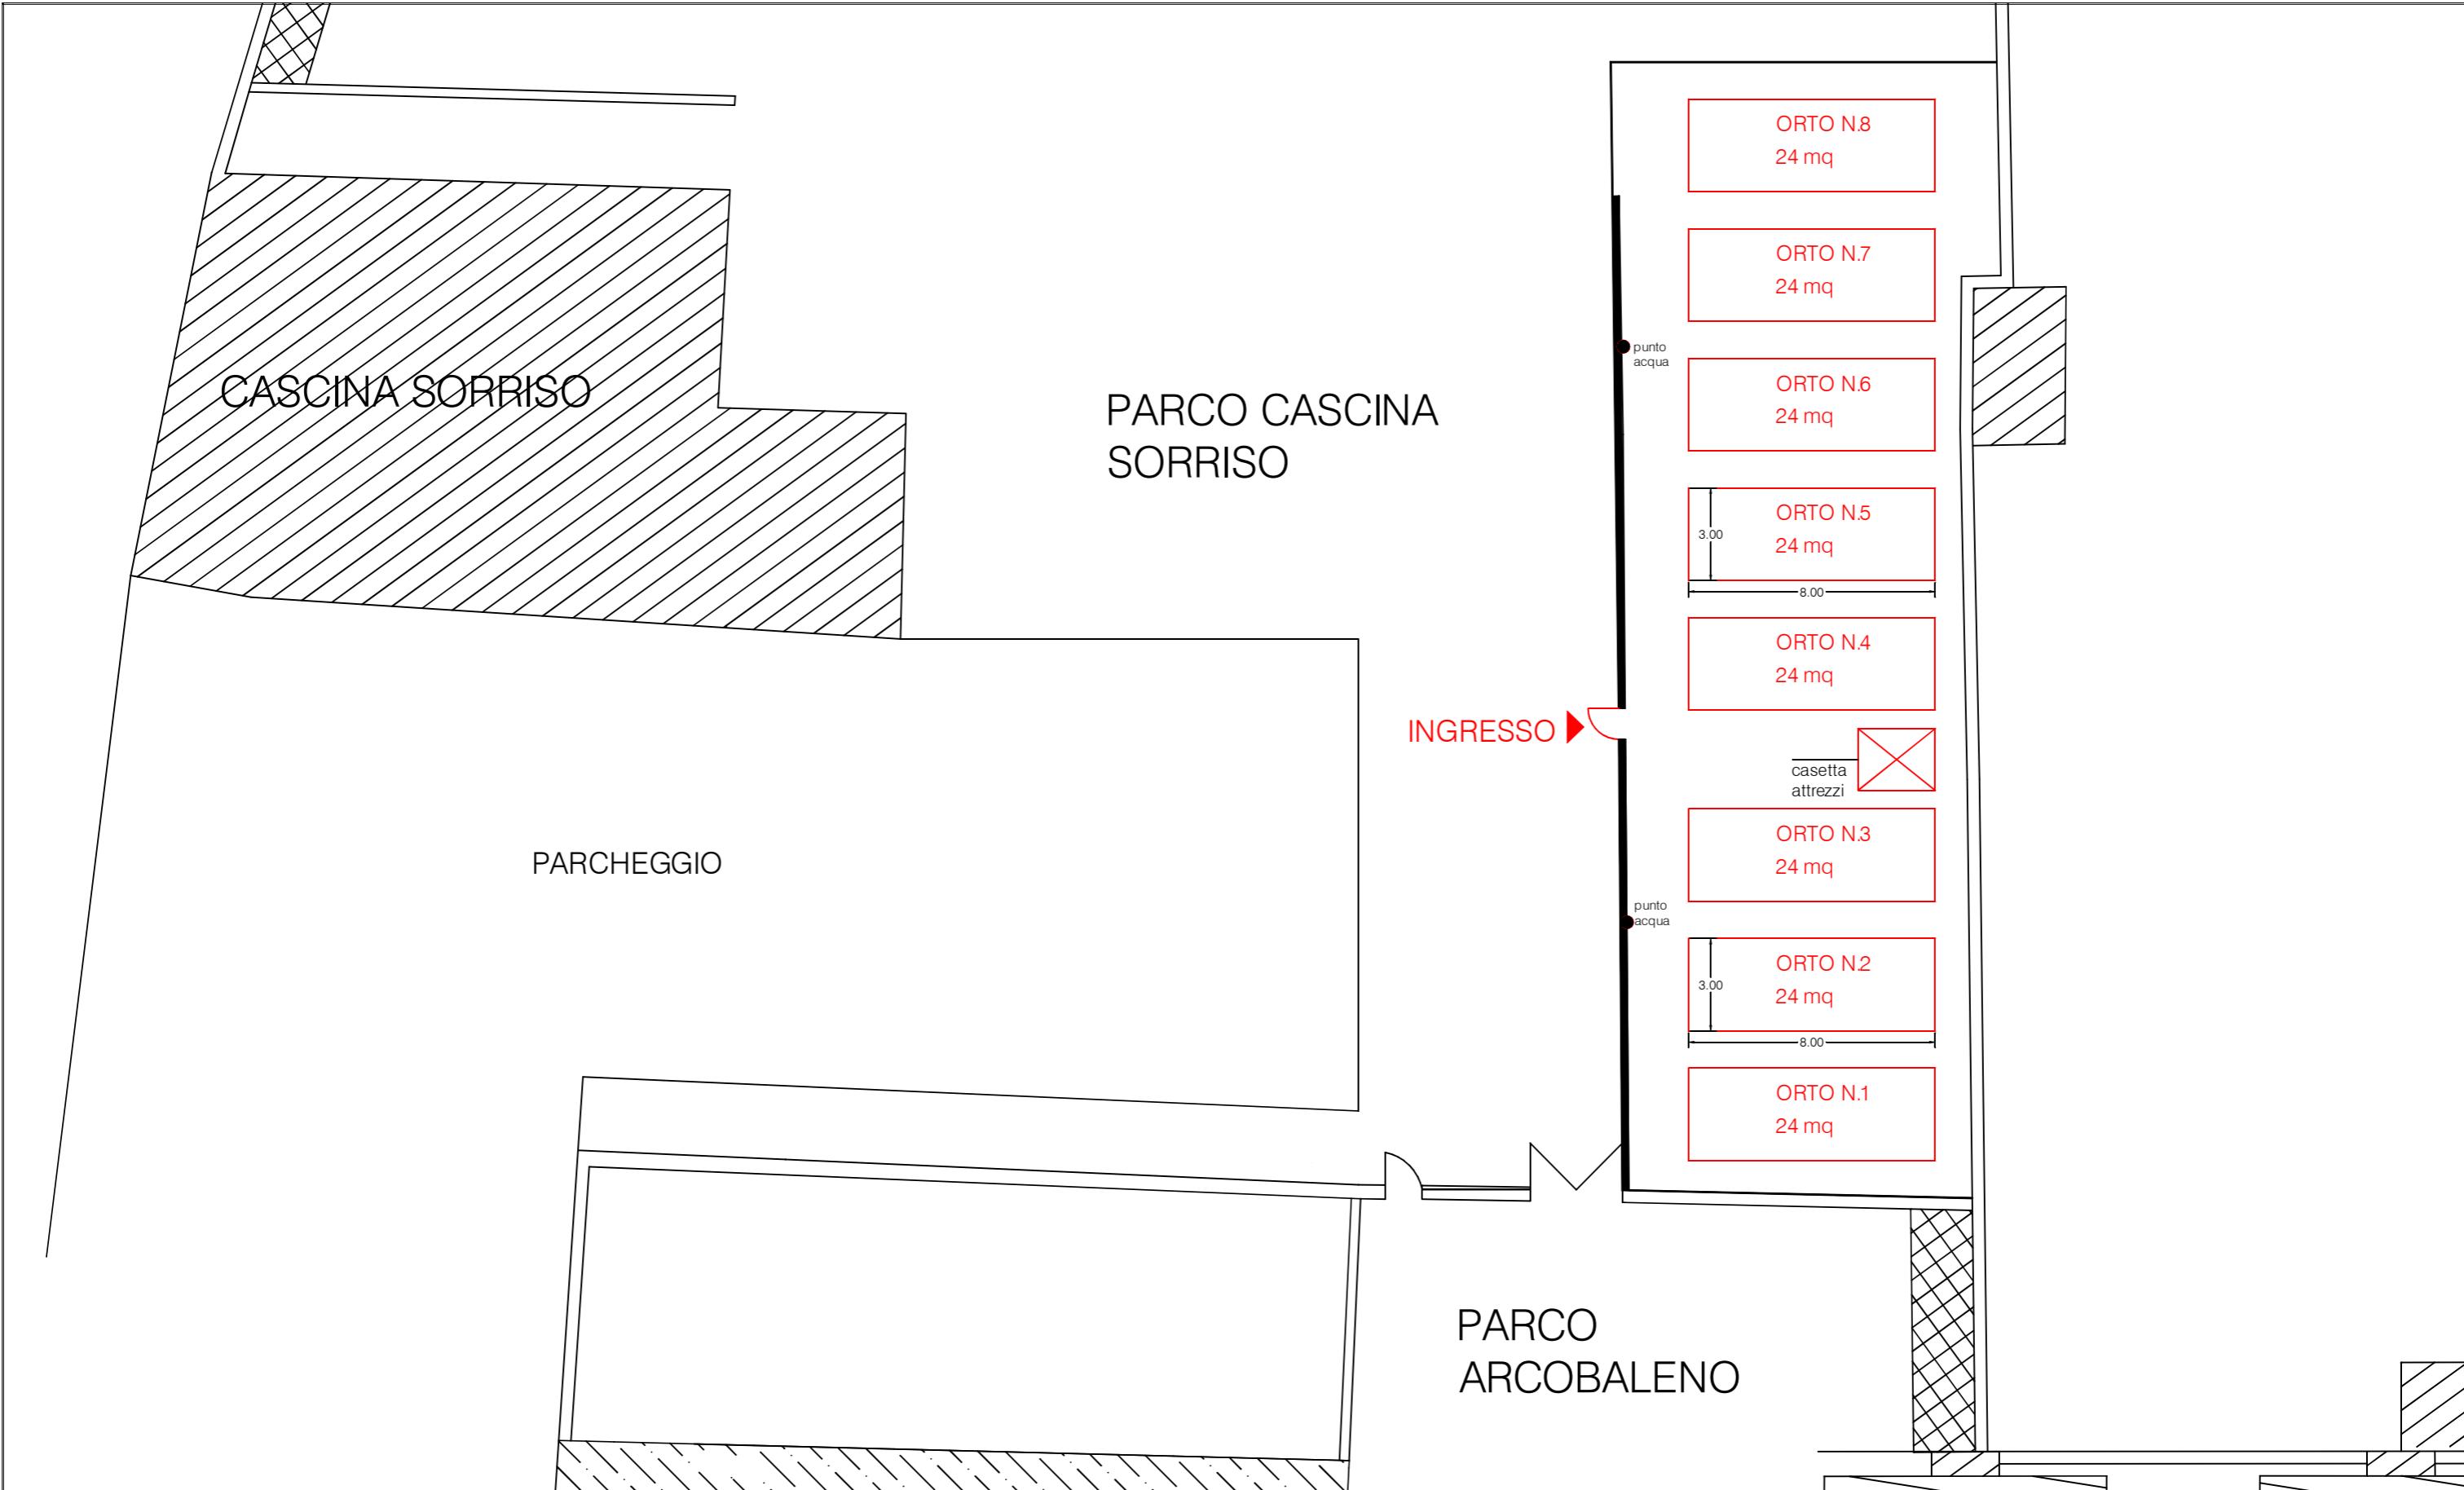


PLANIMETRIA


scala 1:200

ORTI URBANI

AREA N.2 : PARCO - SCUOLA PRIMARIA, VIA CADUTI 15, FRAZ. PEDROCCA

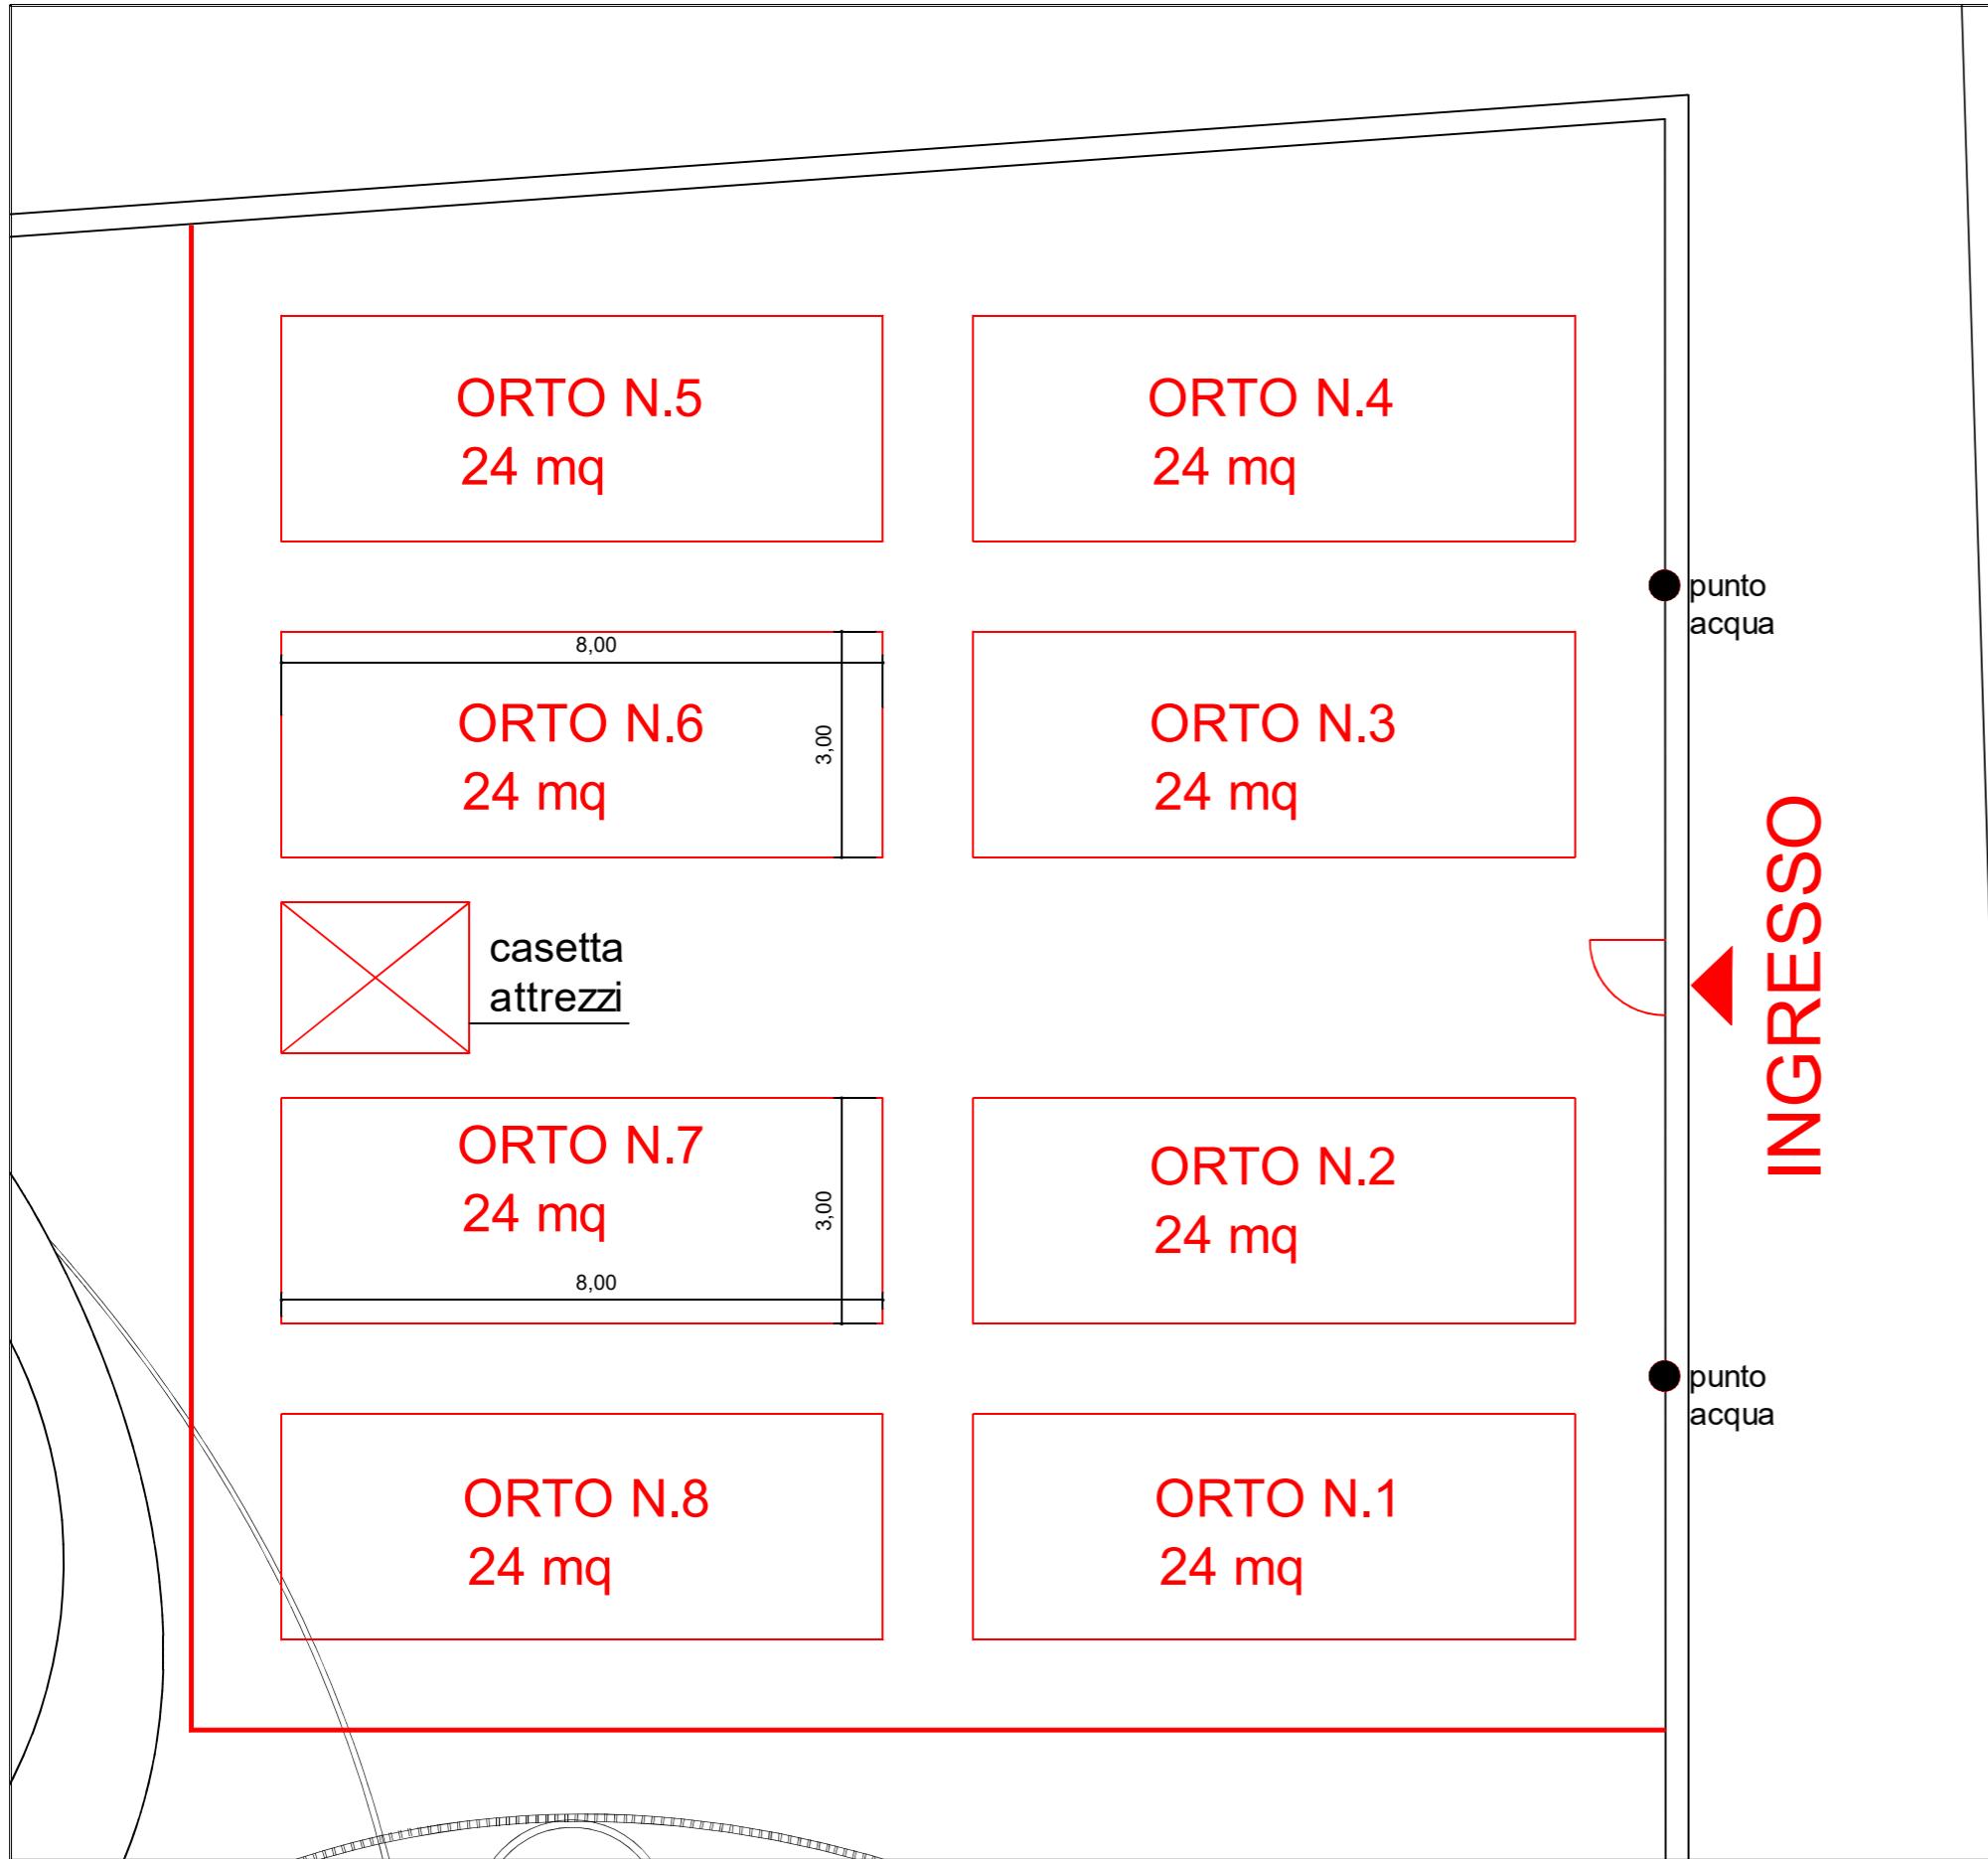


PLANIMETRIA - scala 1:100

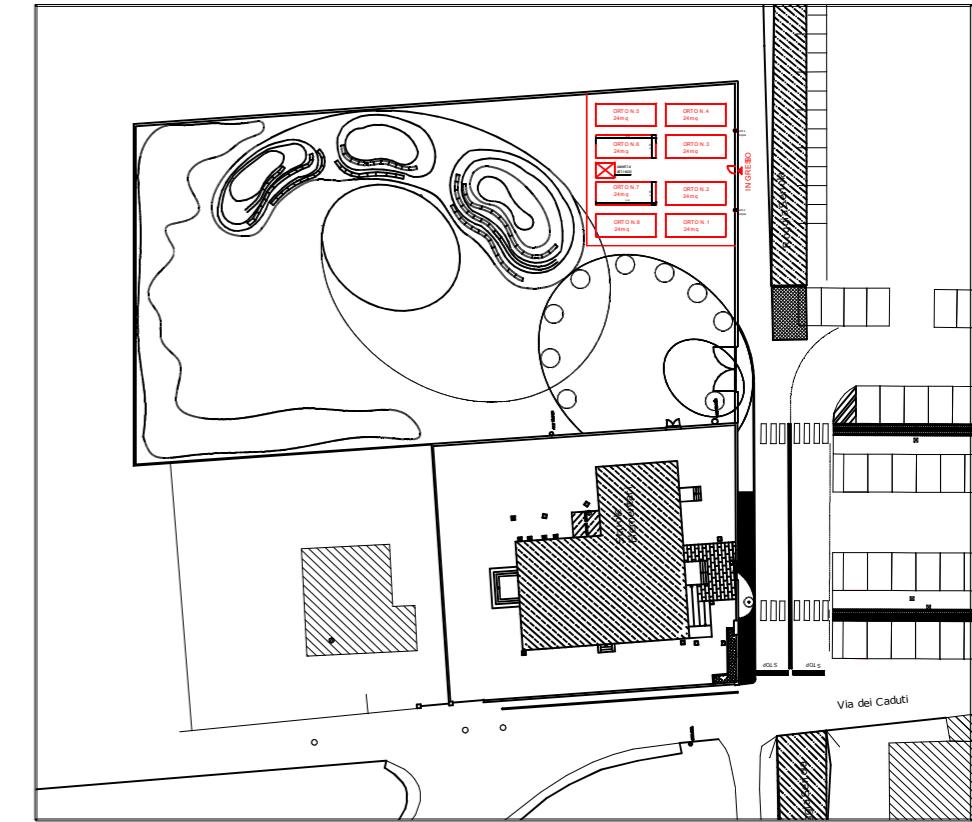


PLANIMETRIA GENERALE

ORTI URBANI

AREA N.3 : PALAZZO BORNATI, VIA VITT. EMANUELE II N.15, FRAZ. BORNATO

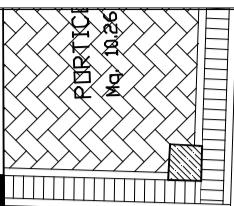


AREA GIOCHI

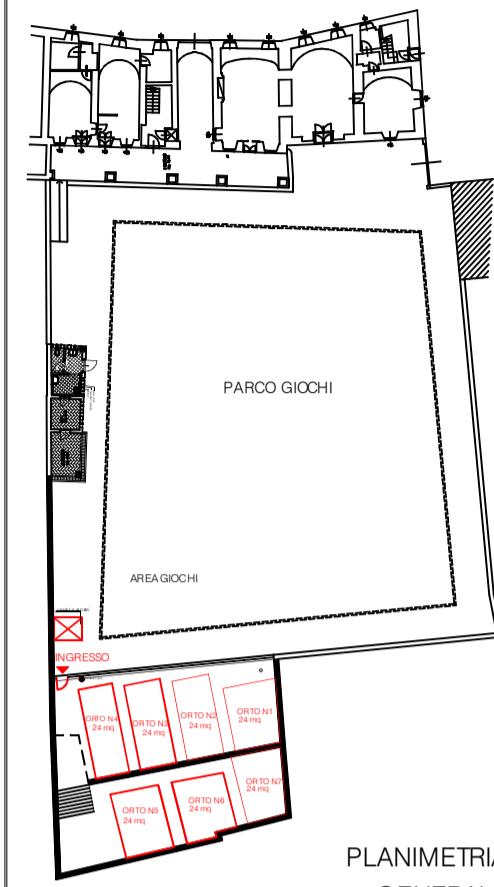

PLANIMETRIA
GENERALE

cassetta attrezzi

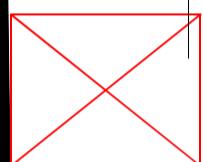

INGRESSO



punto acqua

ORTO N.4
24 mq

ORTO N.3
24 mq

ORTO N.2
24 mq

ORTO N.1
24 mq

ORTO N.5
24 mq


ORTO N.6
24 mq

ORTO N.7
24 mq

PLANIMETRIA
scala 1:100

ORTI URBANI

AREA N.4 : AREA VERDE EX SCUOLE CALINO, PIAZZA CADUTI 5, FRAZ. CALINO

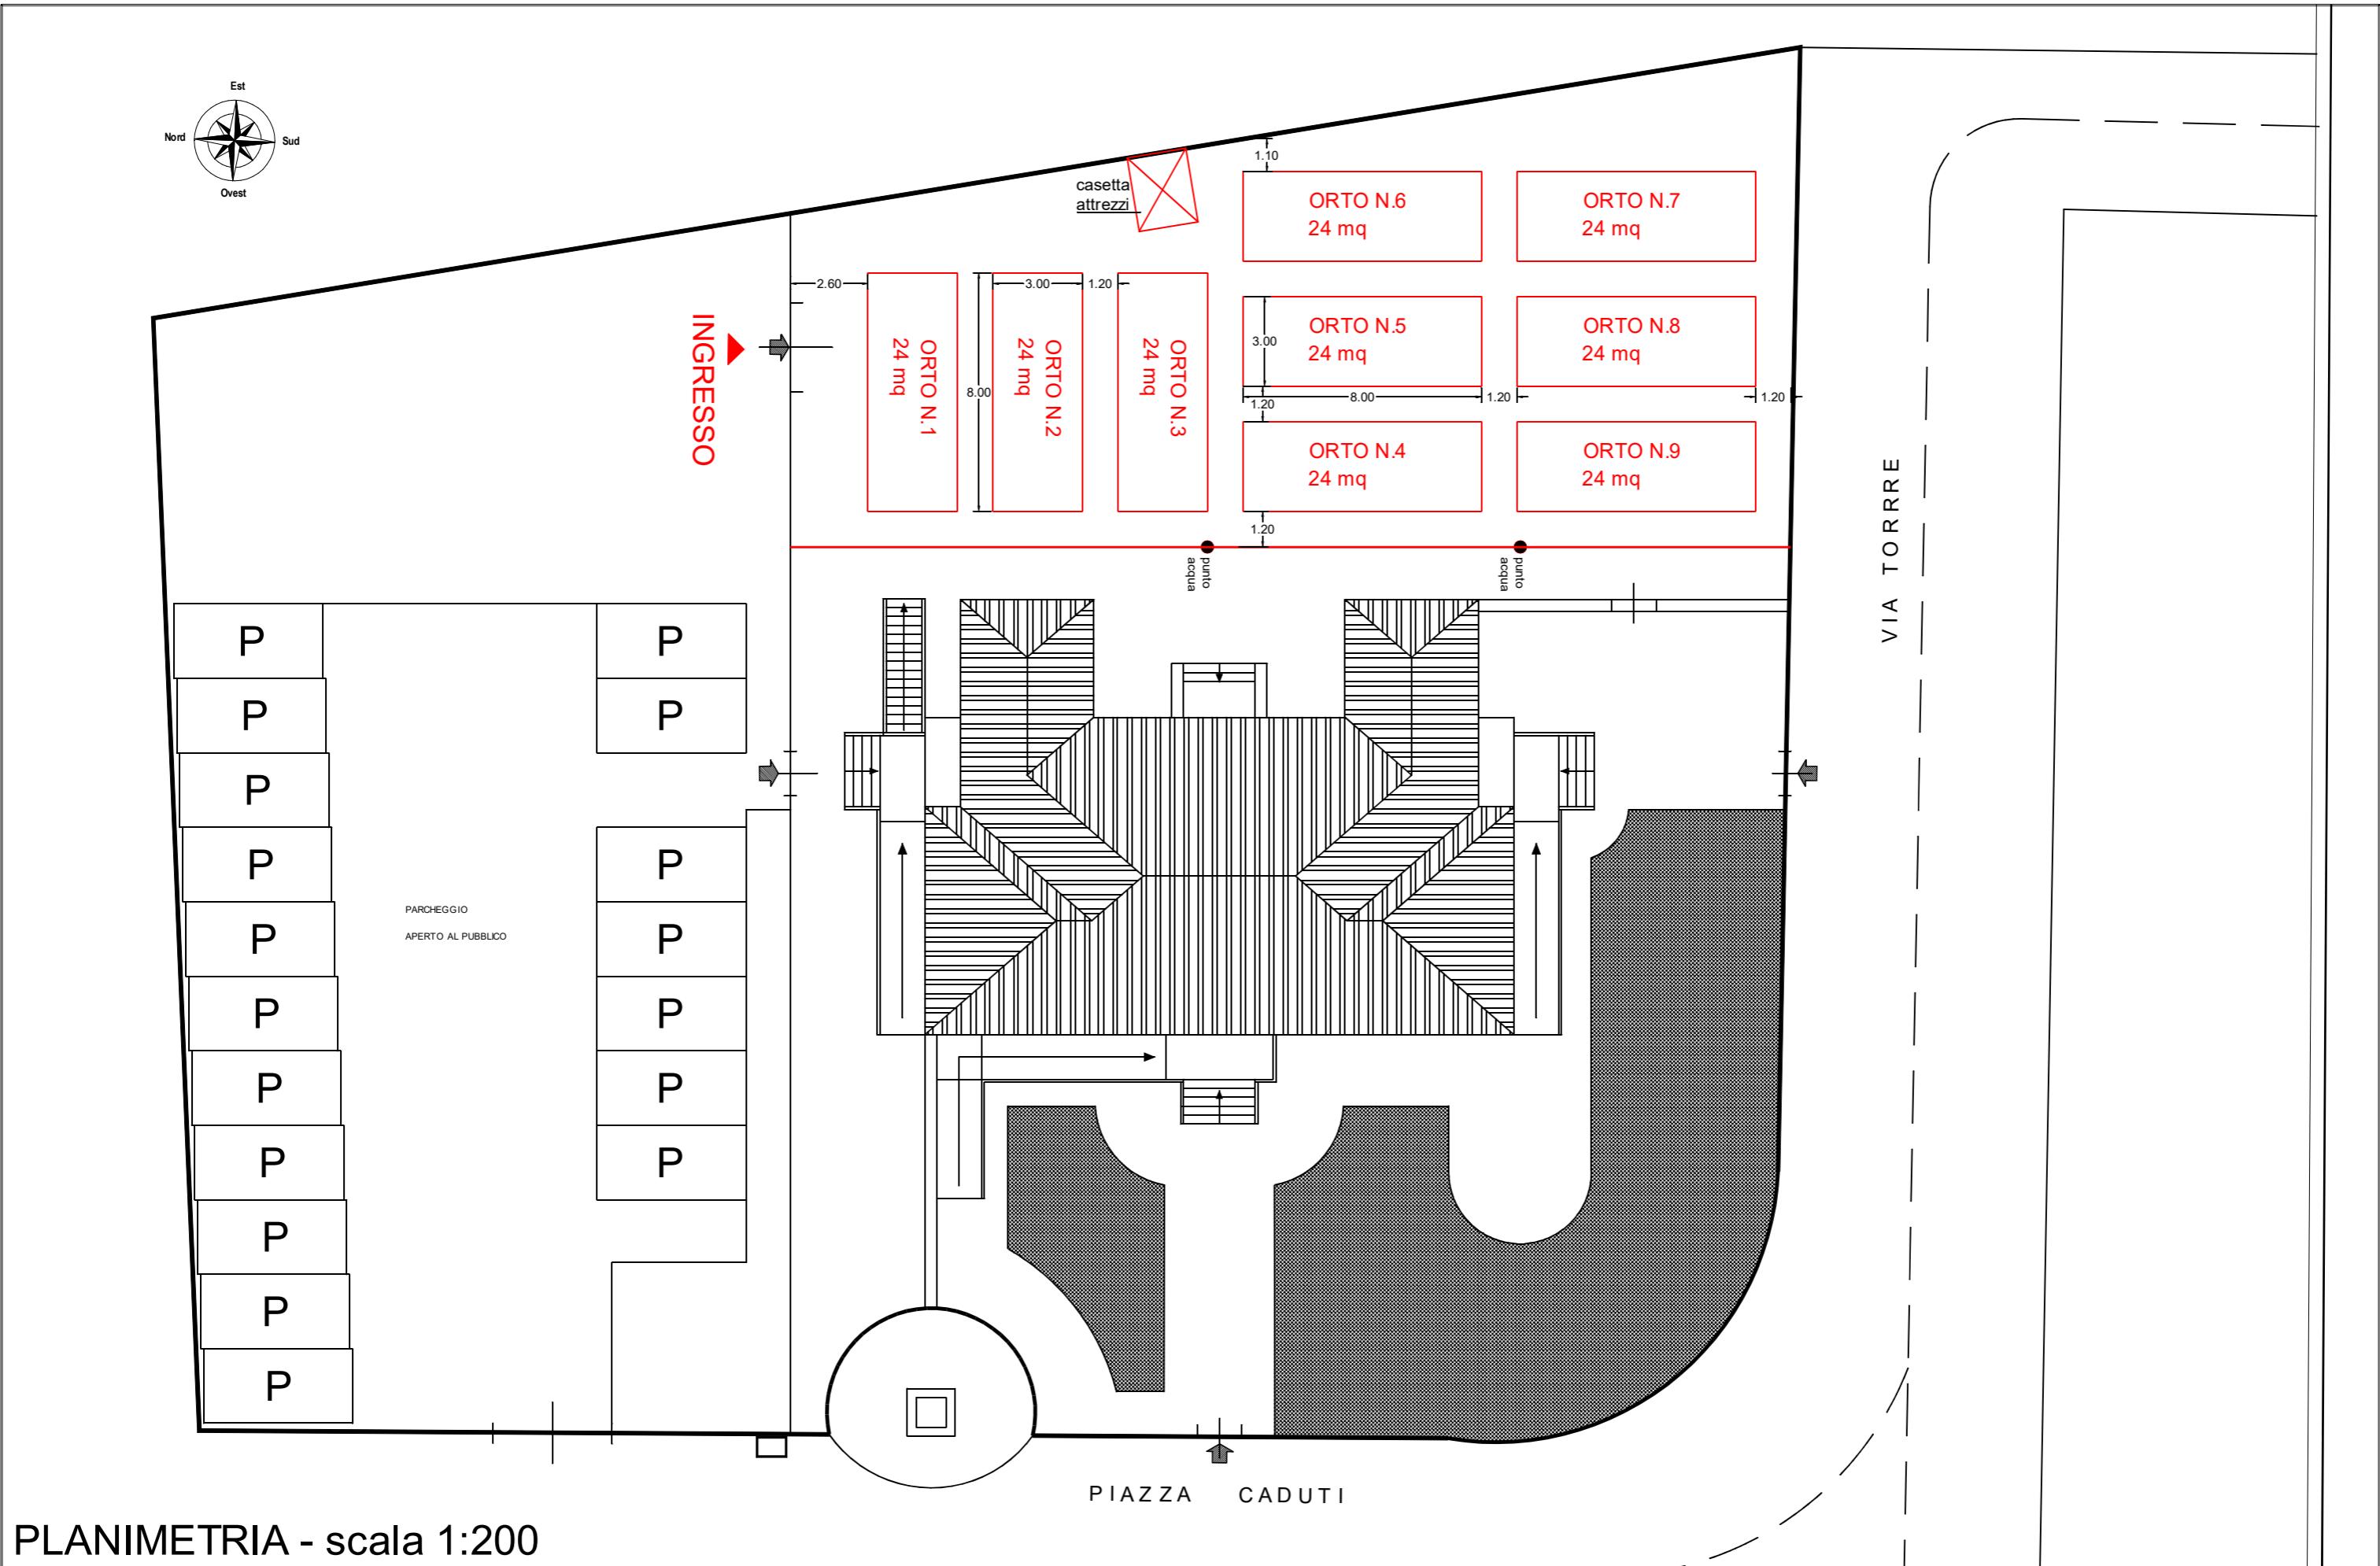

PLANIMETRIA - scala 1:200