

Spettabile Comune di  
Cazzago San Martino  
Via Carebbio, 32  
26046 Cazzago San Martino (Bs)

**DOMANDA PER L'ASSEGNAZIONE DI UN**

**ORTO COLLETTIVO (PER ASSOCIAZIONI)**

**ORTO DIDATTICO (PER SCUOLE)**

Il/La sottoscritto/a.....  
nato a ..... il .....  
c.f. ....in qualità di Legale Rappresentante  
dell'Associazione .....oppure  
Preside della Scuola ..... con  
sede a ..... in Via .....  
P.Iva/C.F.....  
telefono.....Mail.....

ai sensi del regolamento per la gestione degli orti urbani, approvato con delibera di C.C. n. 16 del 30.07.2025 e ai sensi della Deliberazione Giunta Comunale n. 123 del 24.11.2025;

**CHIEDE**

L'assegnazione di:

- un Orto collettivo (per Associazioni)
- un Orto didattico (per Scuole)

situato nella frazione di (*è possibile esprimere solo n. 1 preferenza*):

- Area n.1: Cascina Sorriso, via Verdi 33, Cazzago SM – piazzola n. 7 e piazzola n. 8 (come da planimetria allegata);
- Area n.3: Palazzo Bornati, via Vittorio Emanuele III 19, fraz. Bornato – piazzola n. 6 (come da planimetria allegata).

Valendomi della facoltà concessa dall'art. 47 del D.P.R. 445/2000 ed a conoscenza che:

- in caso di dichiarazioni mendaci saranno applicate nei miei confronti le pene stabilite dal Codice Penale e dalle leggi speciali in materia (art. 76 D.P.R. 445/2000);
- in caso di dichiarazioni non veritiere, è prevista la decadenza dal beneficio eventualmente conseguito (art. 75 D.P.R. 445/2000);

## DICHIARA

Di essere a conoscenza e di rispettare tutte le disposizioni contenute nel regolamento per l'assegnazione e la gestione degli orti urbani su terreni di proprietà comunale, approvato con Deliberazione C.C. n. 16 del 30.07.2025.

La presente dichiarazione deve essere prodotta unitamente a copia fotostatica non autenticata di un documento di identità del sottoscrittore, ai sensi dell'art. 38 D.P.R. n. 445/2000 in corso di validità.

### **Informativa Regolamento UE 679/2016**

Il/la sottoscritto/a, debitamente informato/a che i dati sopra riportati sono prescritti dalle disposizioni vigenti ai fini del procedimento per il quale sono richiesti, concede il proprio assenso affinché vengano utilizzati, trattati, conservati e trasmessi agli uffici preposti in conformità alle disposizioni di cui al Regolamento UE 679/2016.

---


(data)

---

(firma del richiedente)

ORTI URBANI

AREA N.1 : CASCINA SORRISO, VIA VERDI 33, CAZZAGO SM

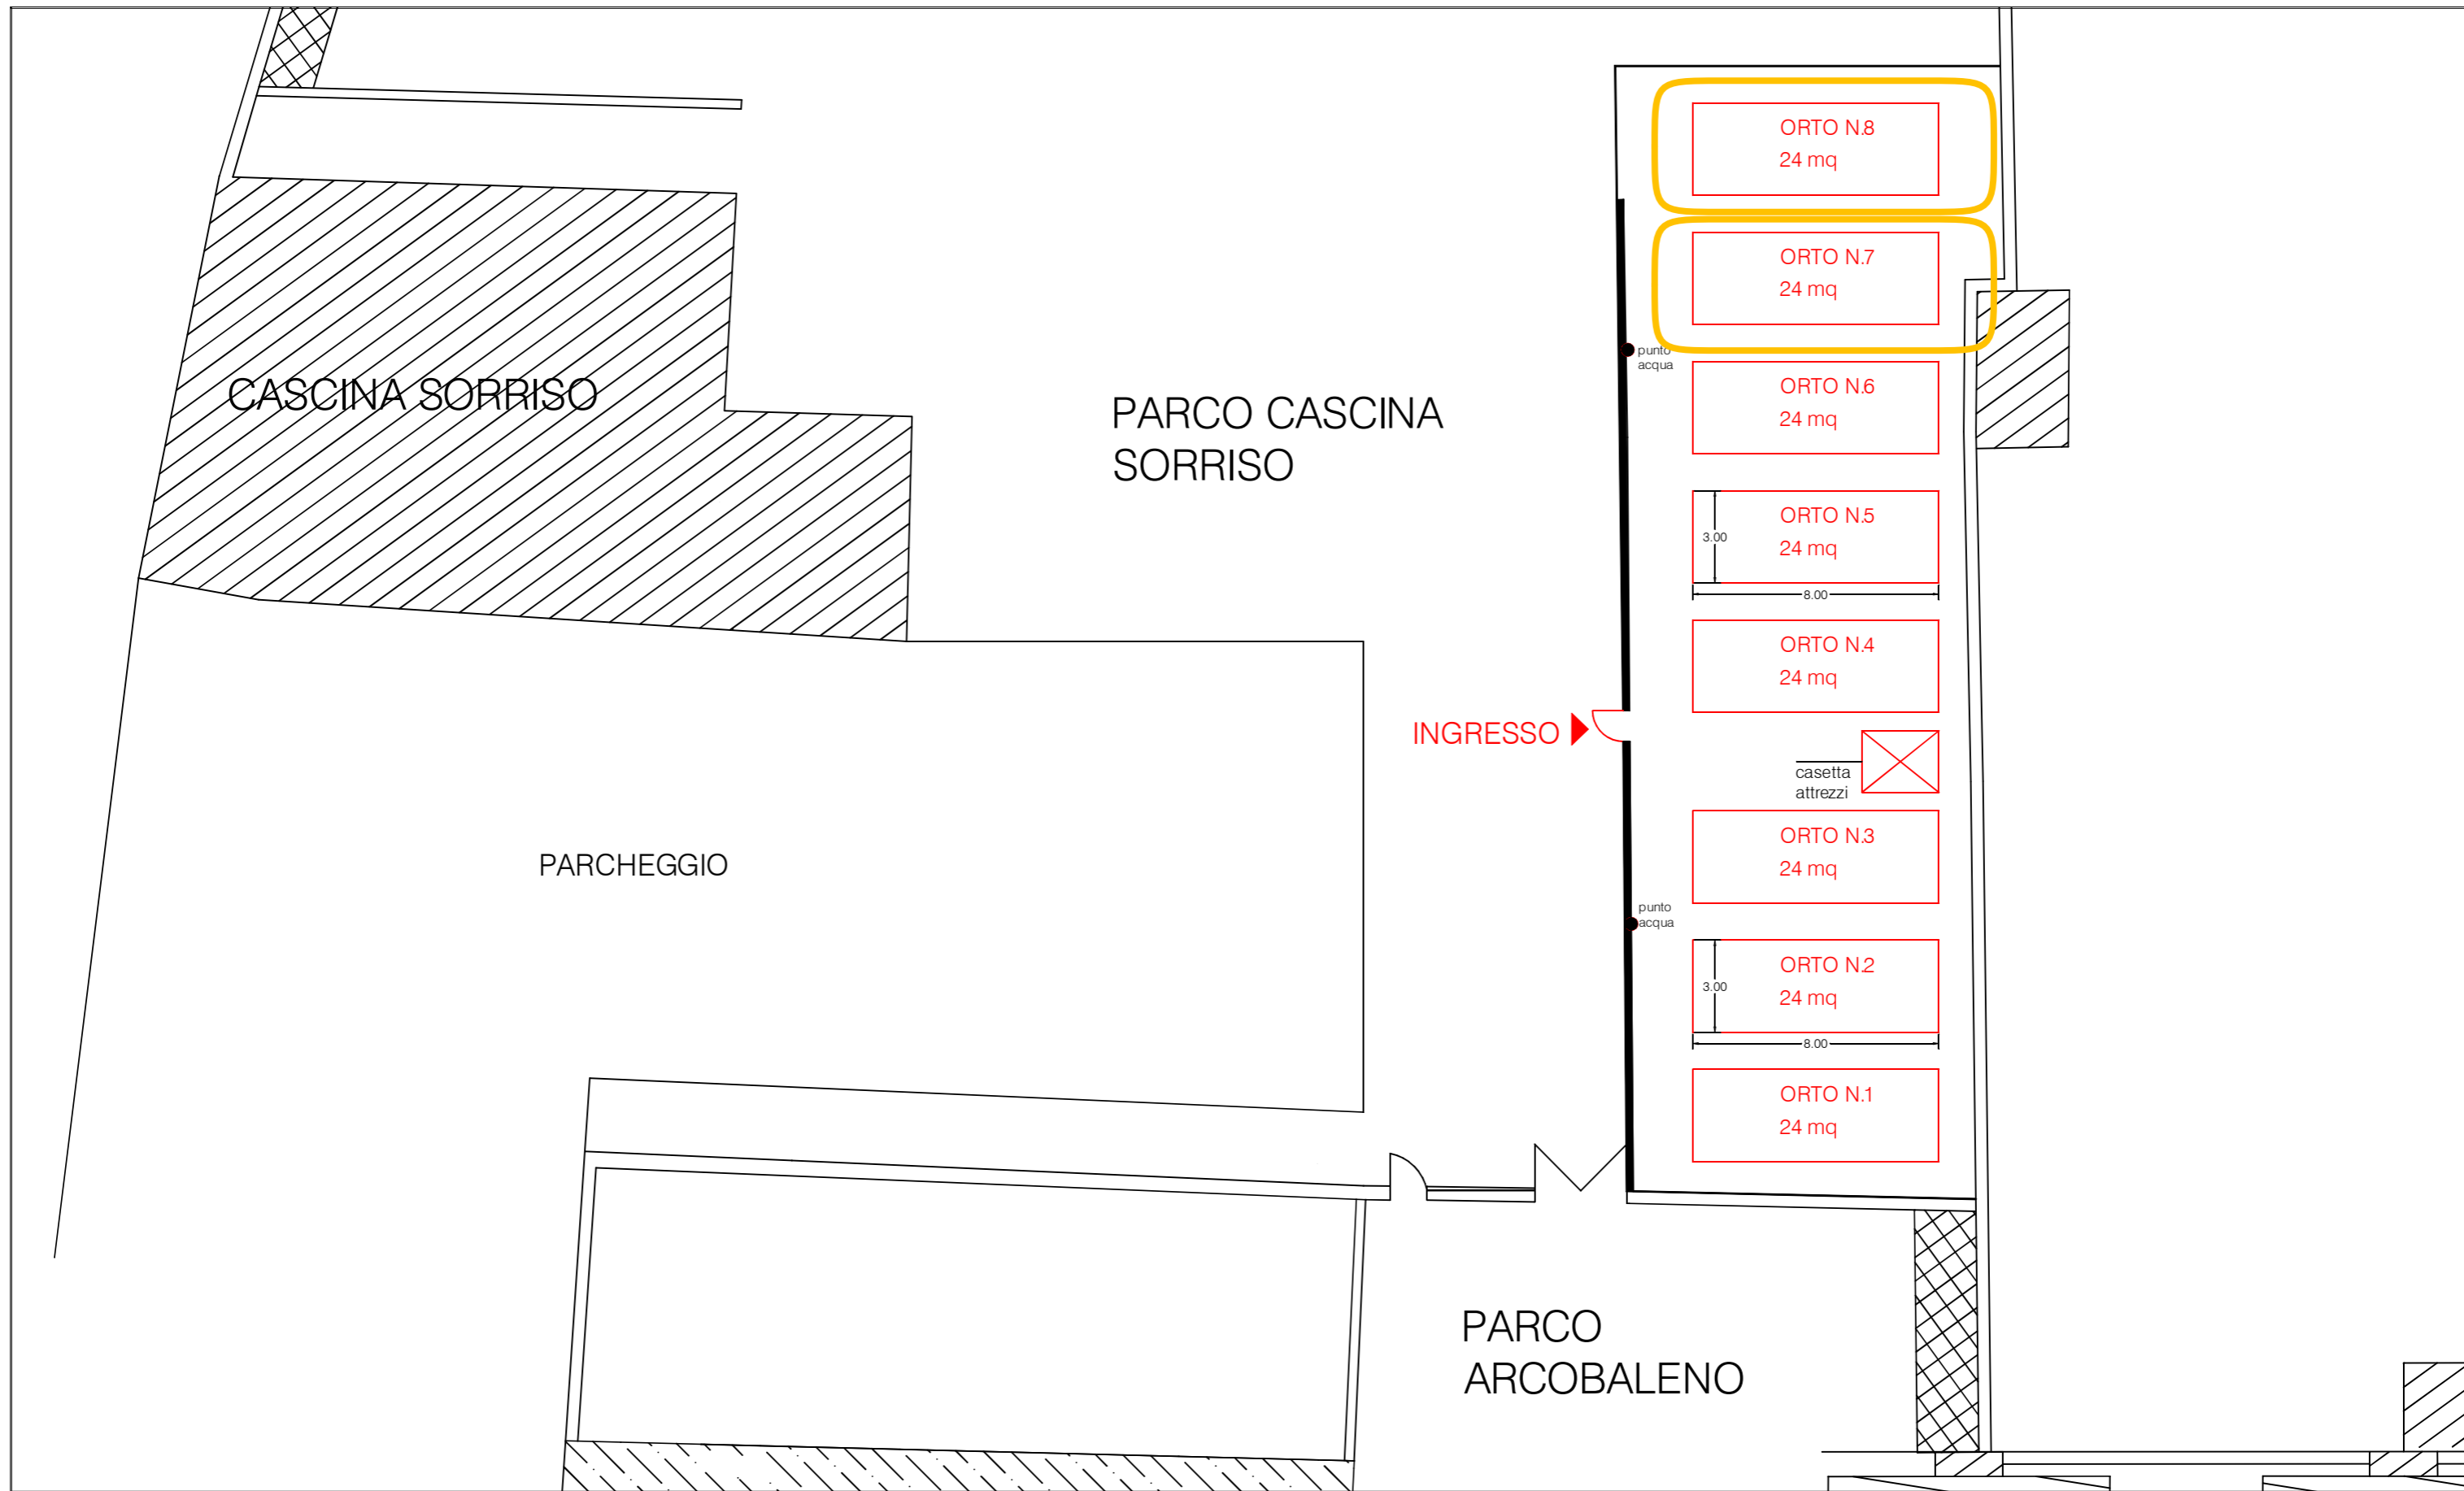

PLANIMETRIA

scala 1:200

ORTI URBANI

AREA N.3 : PALAZZO BORNATI, VIA VITT. EMANUELE II N.15, FRAZ. BORNATO

