

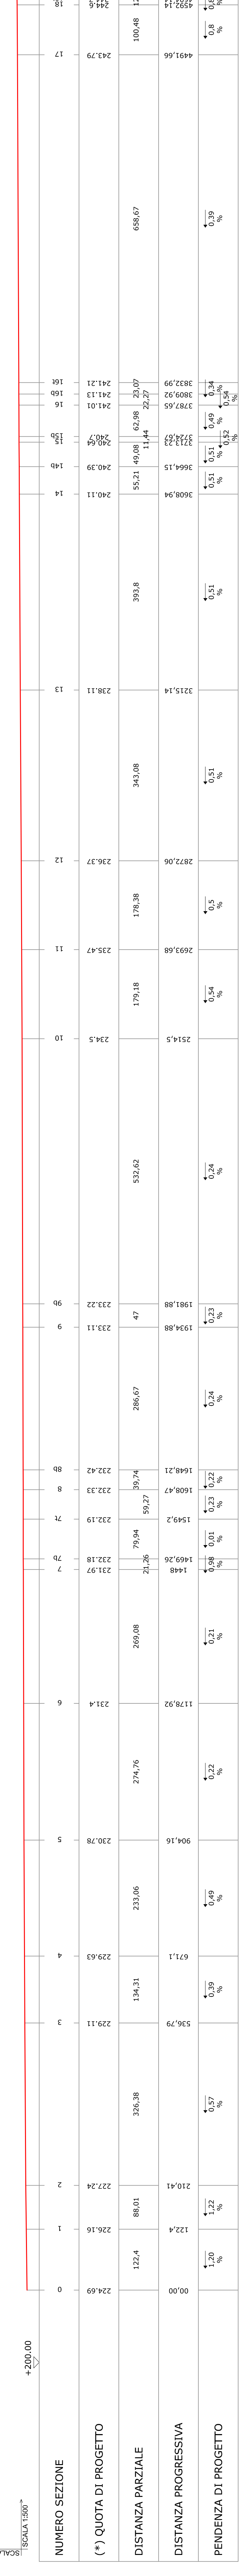
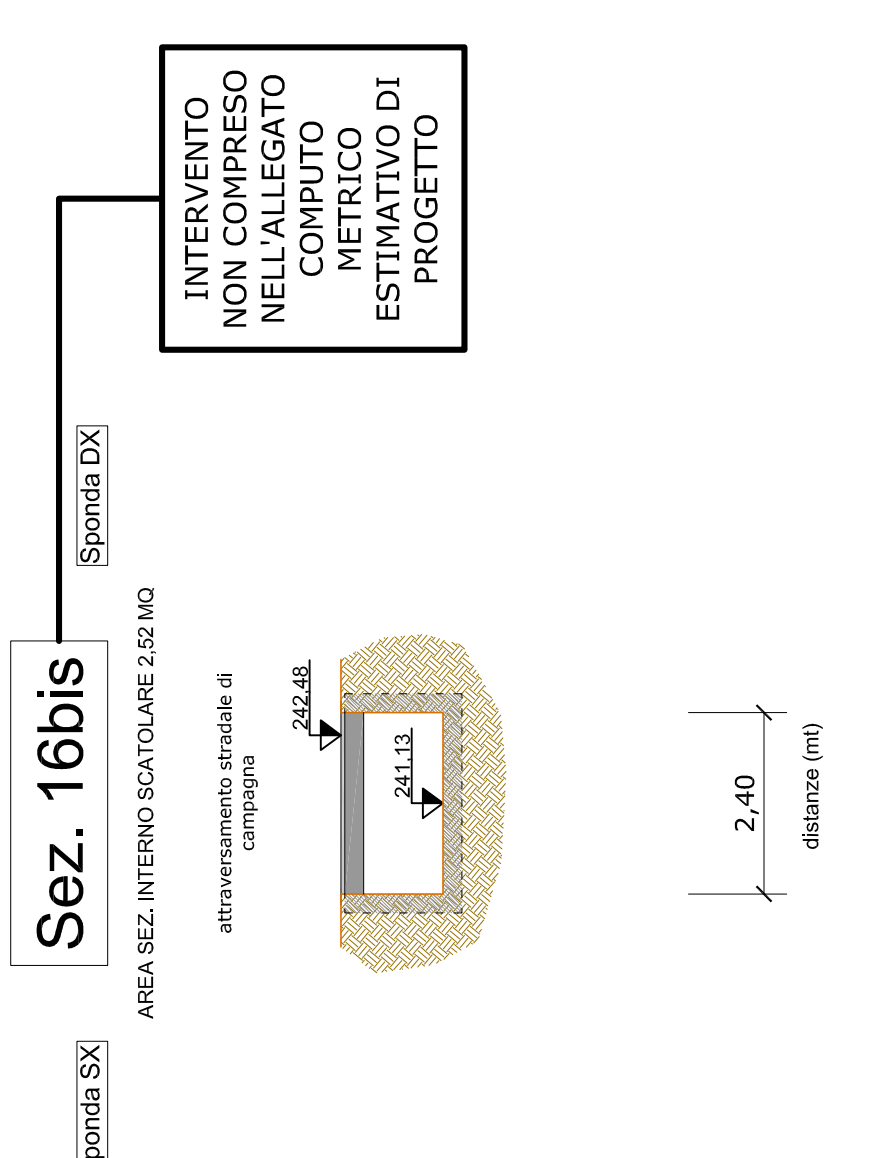
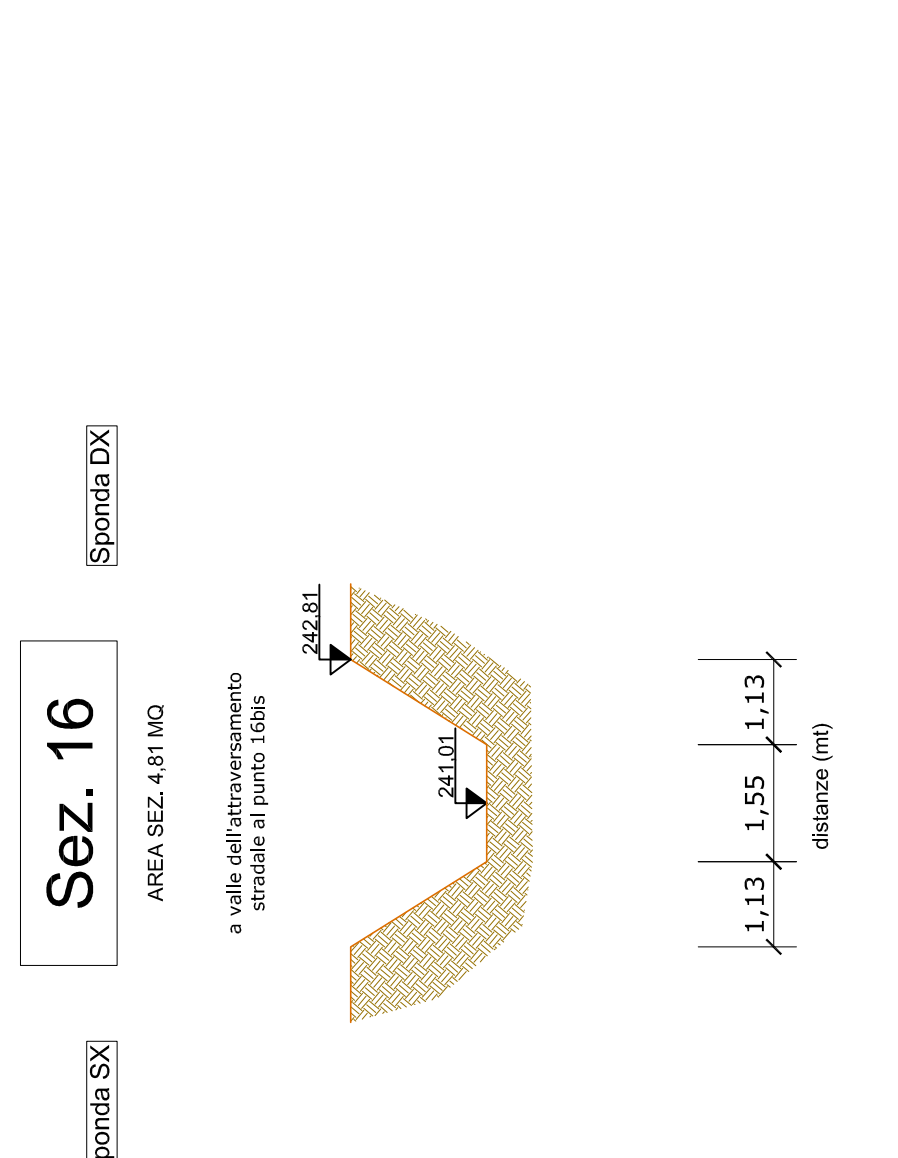
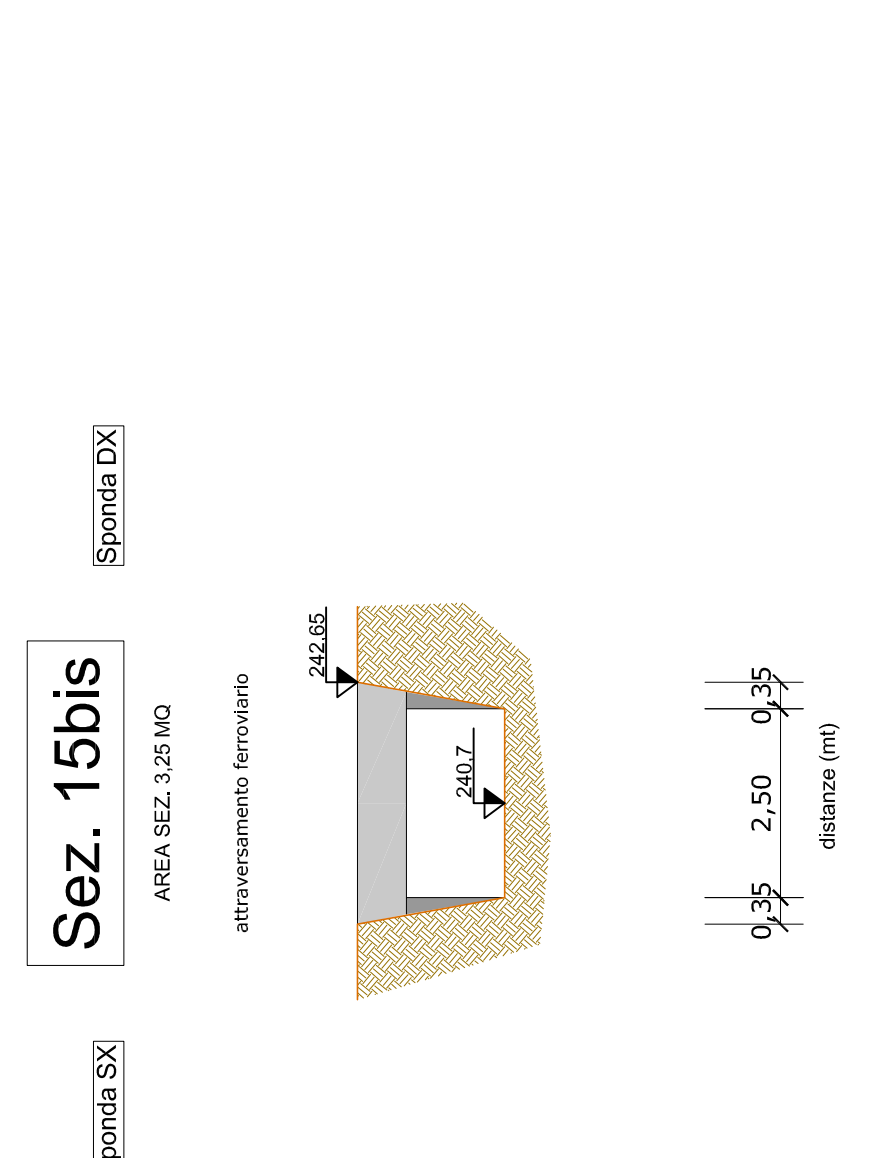
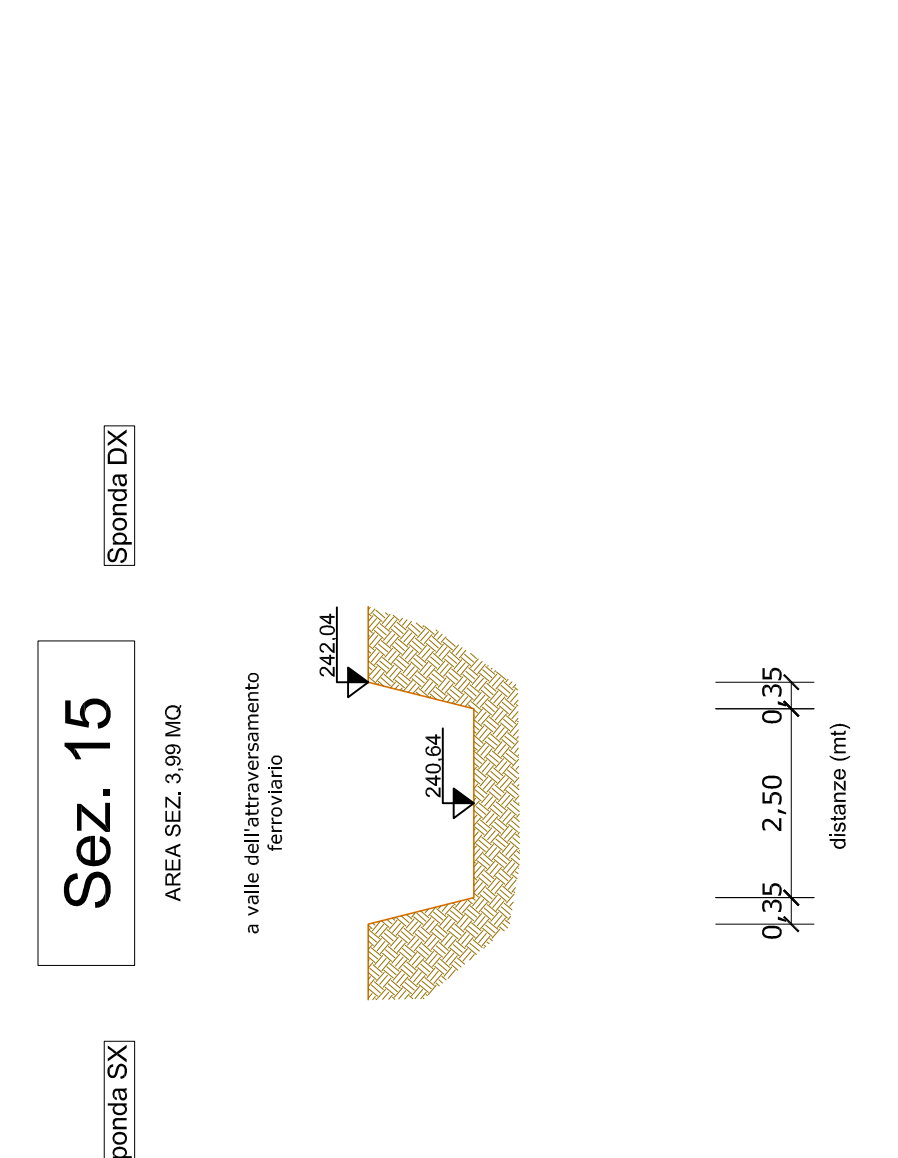
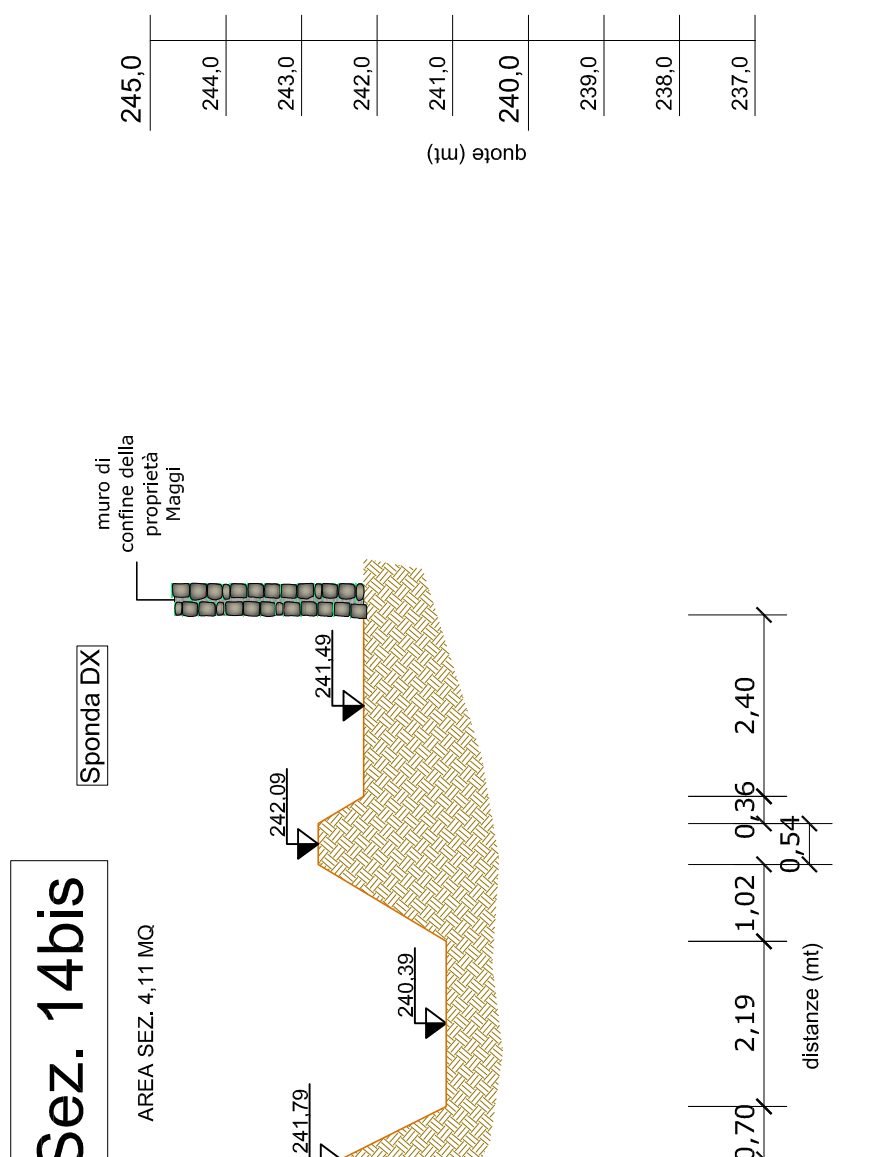
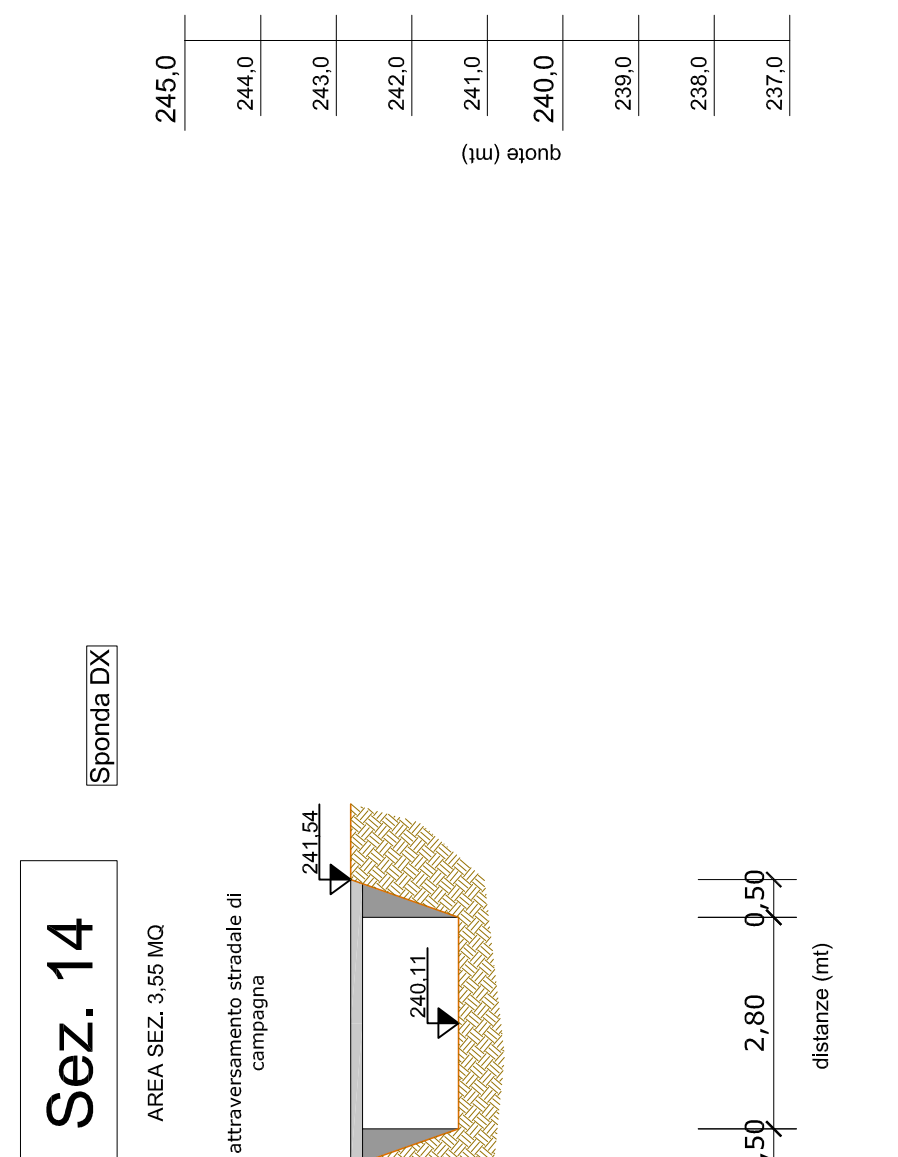
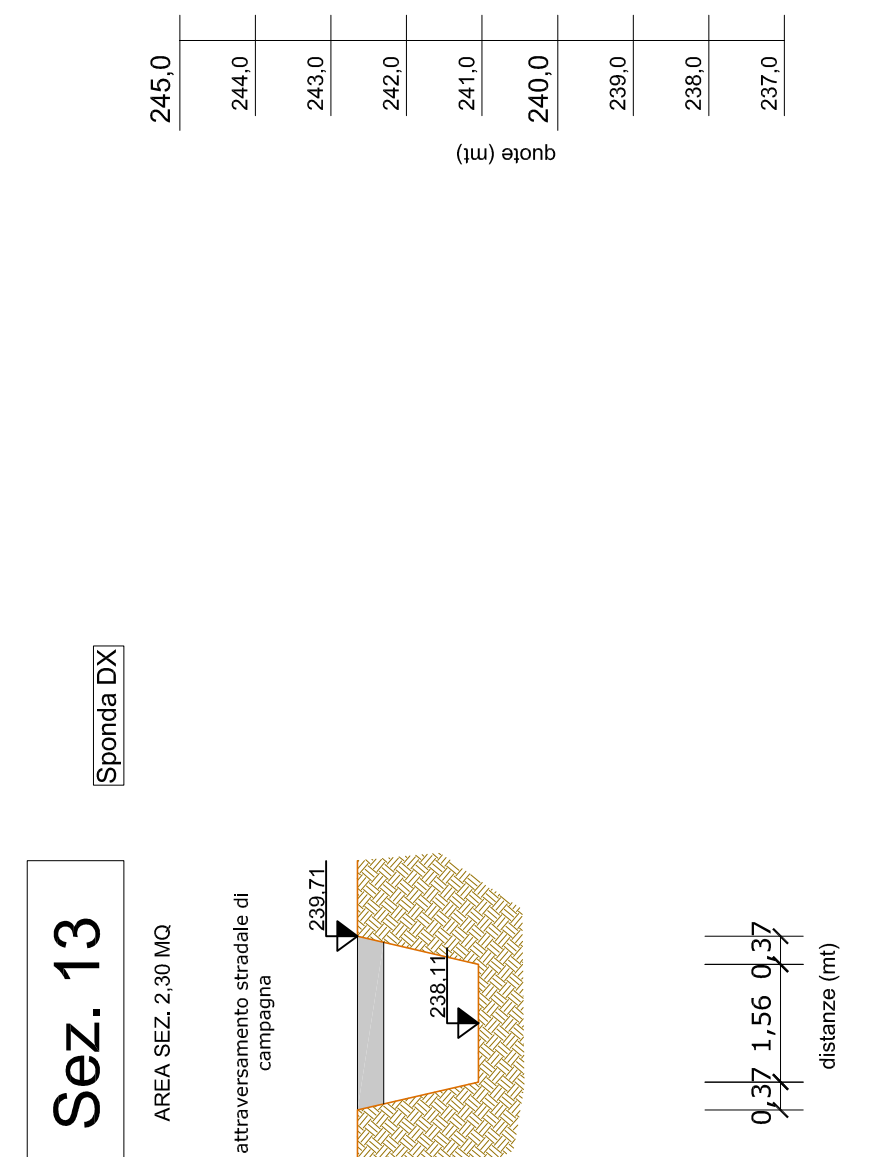
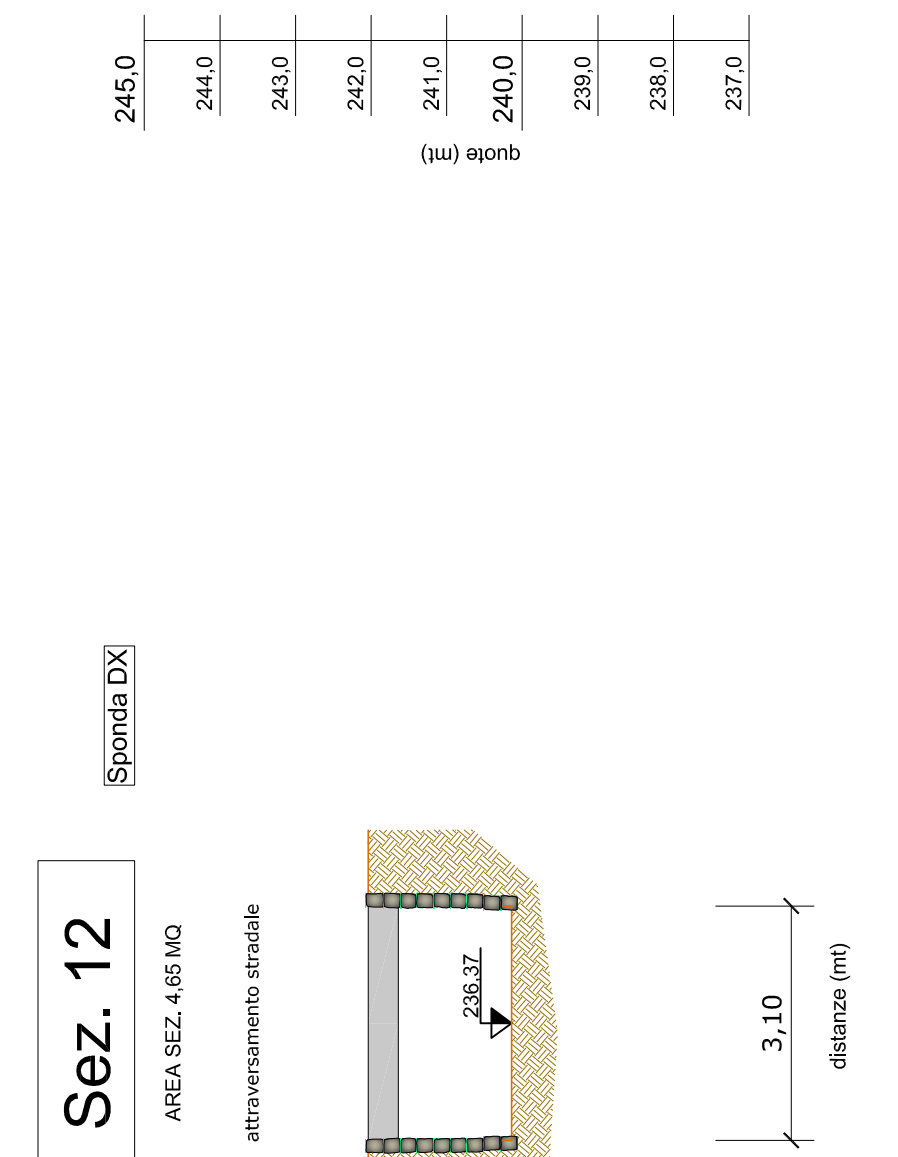
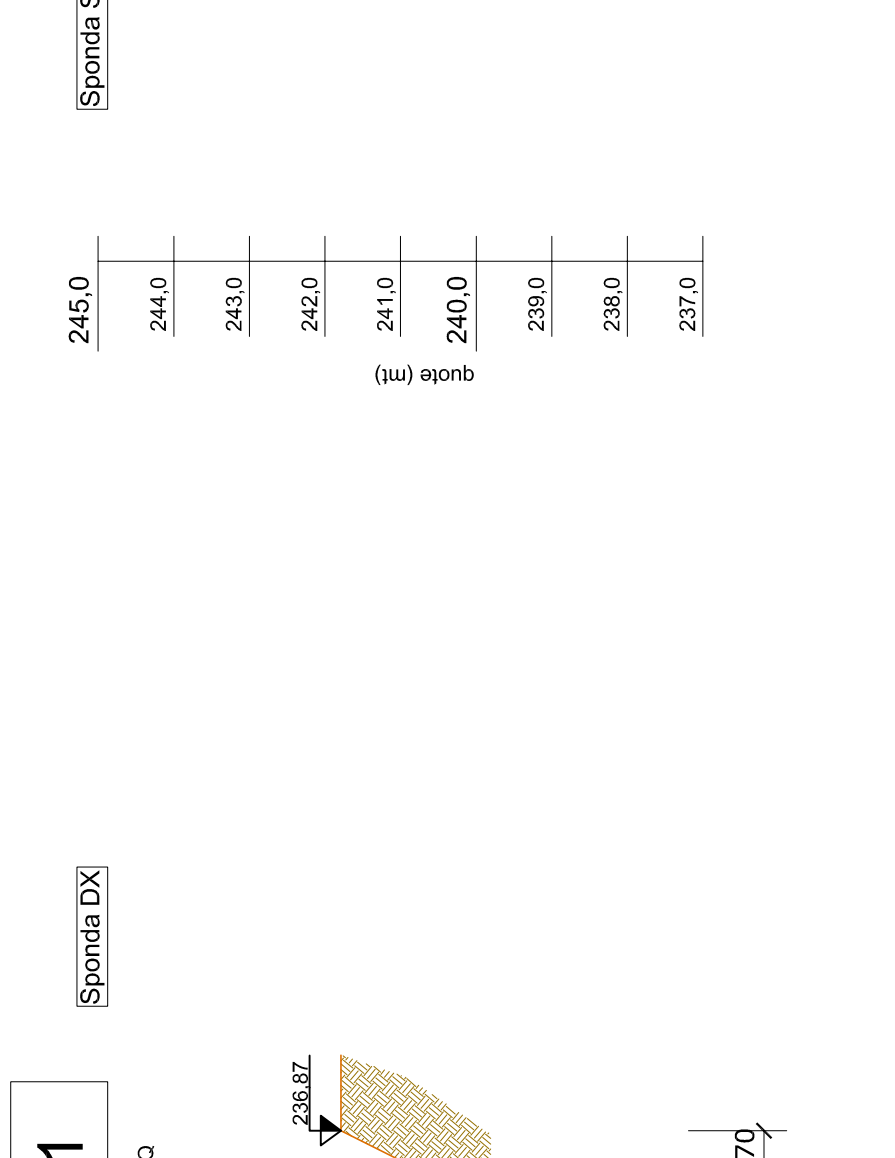
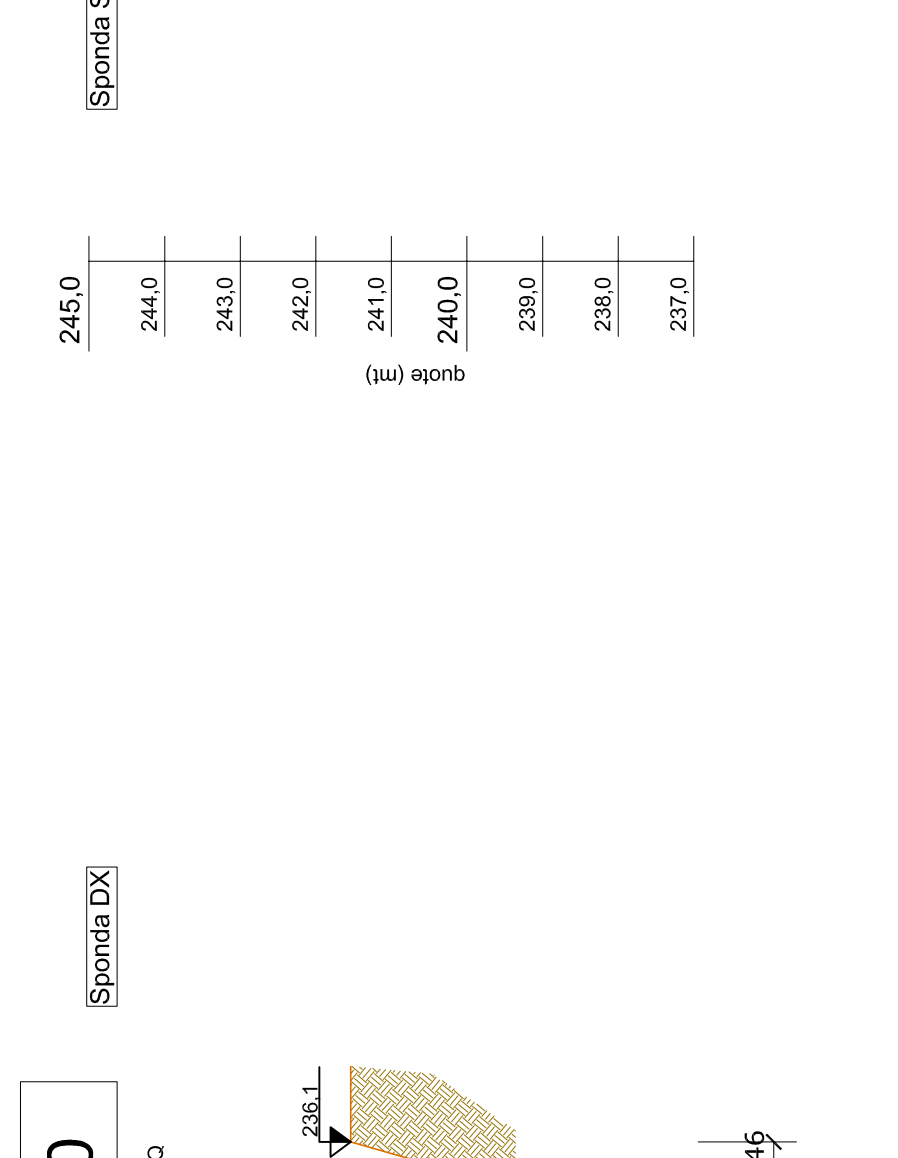
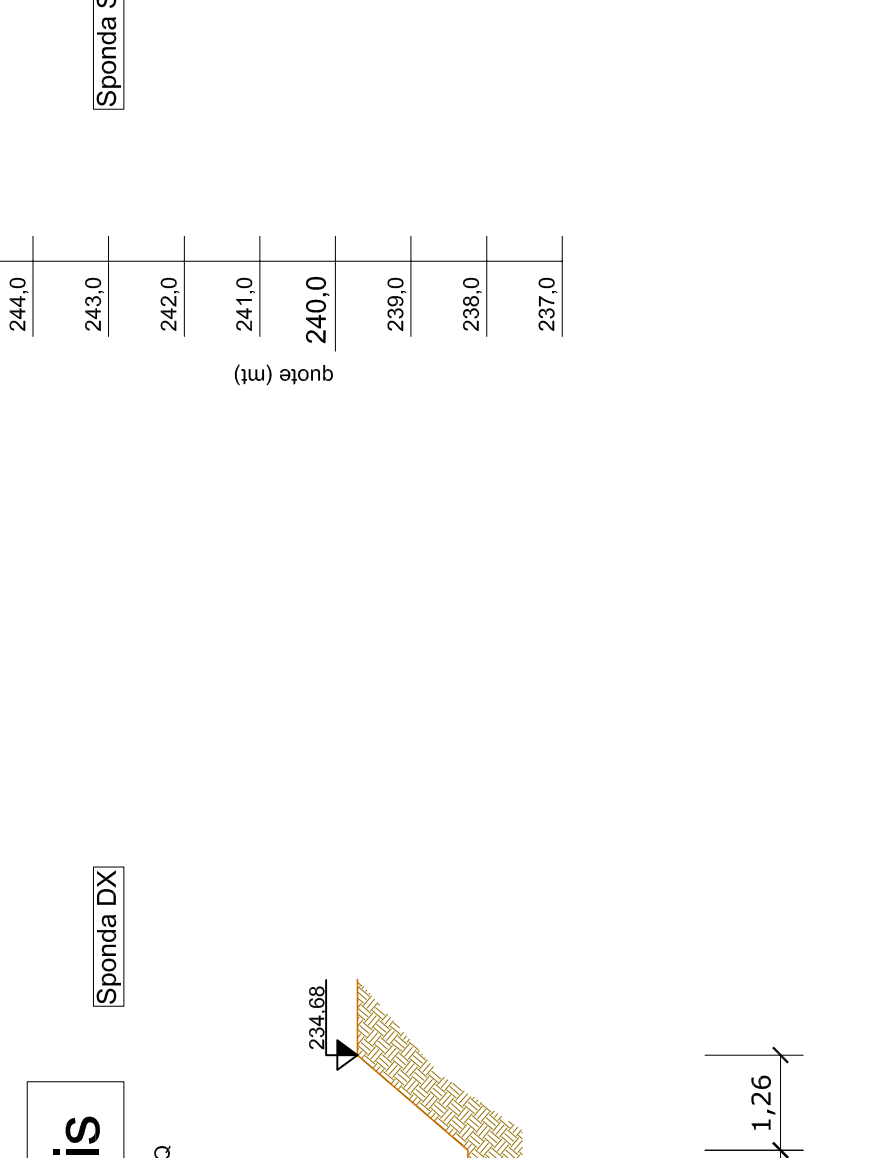
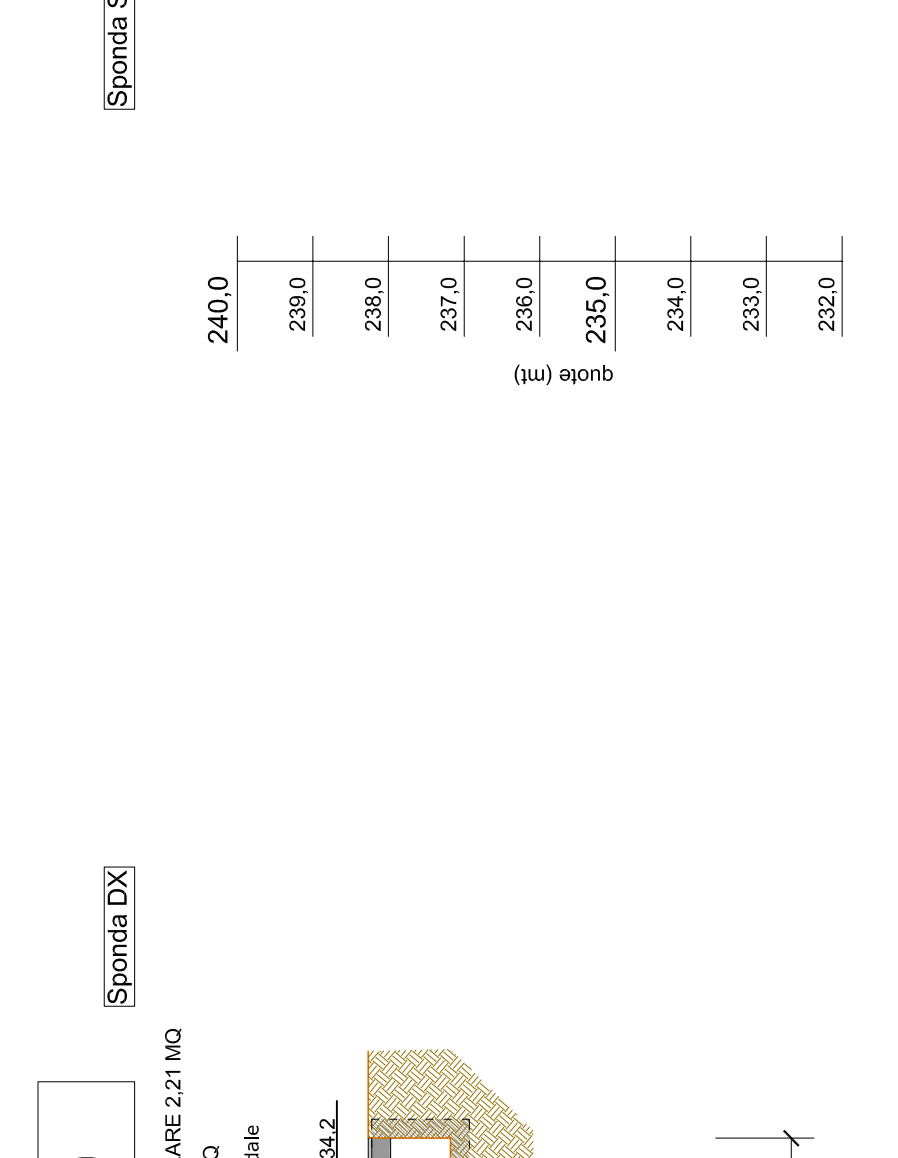
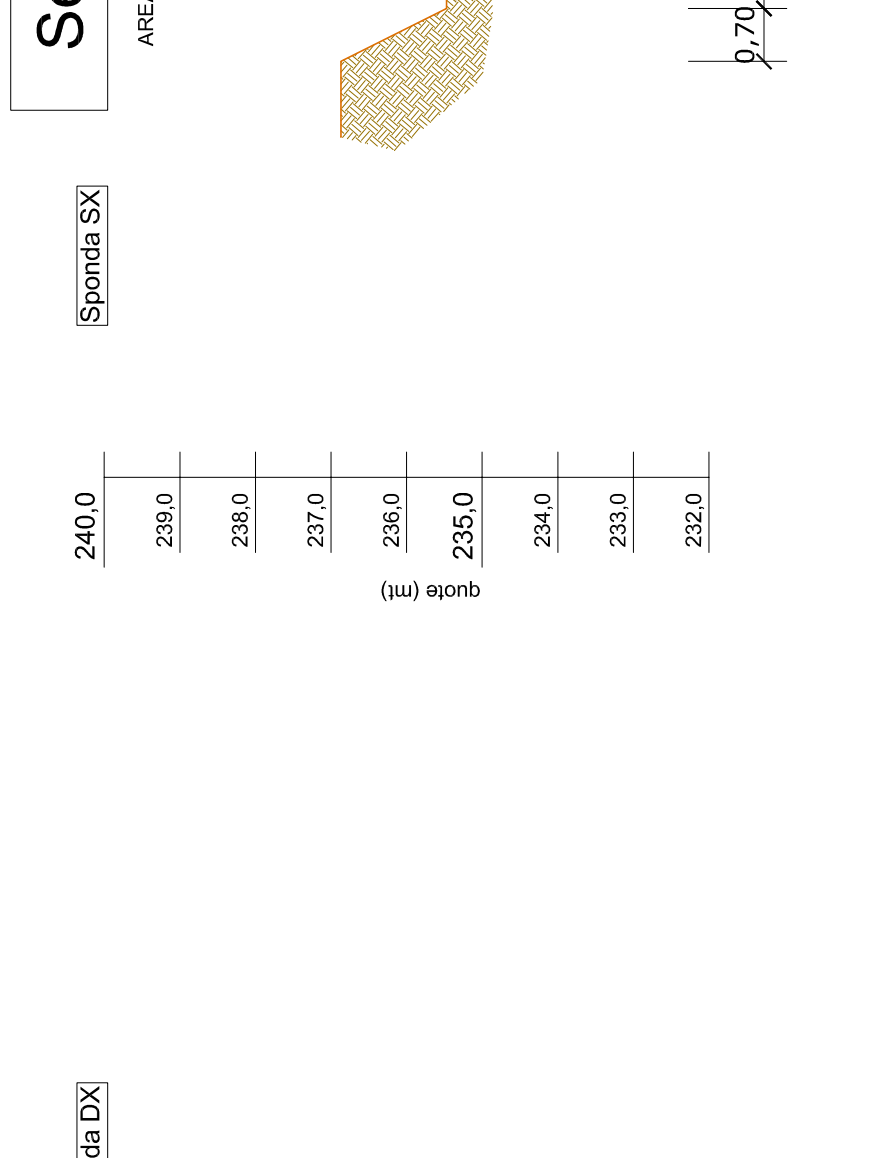
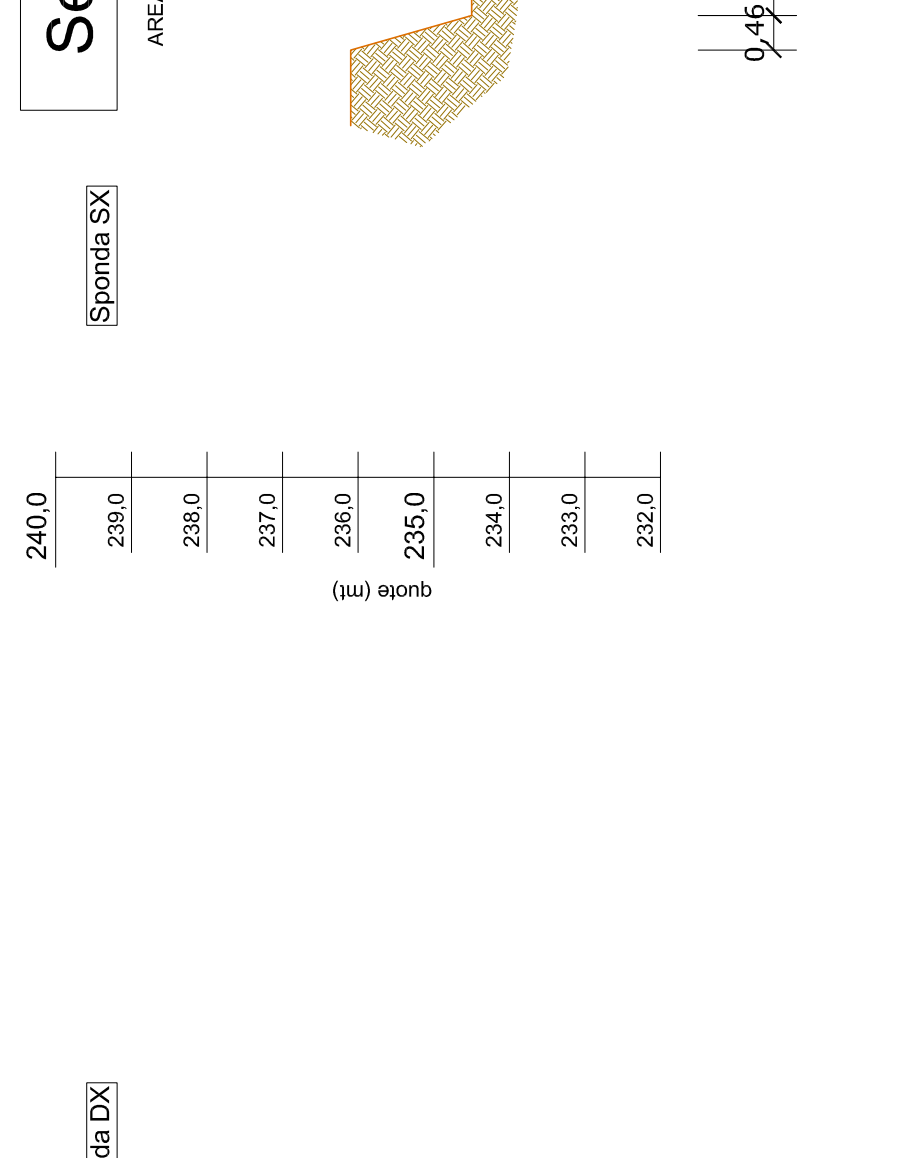
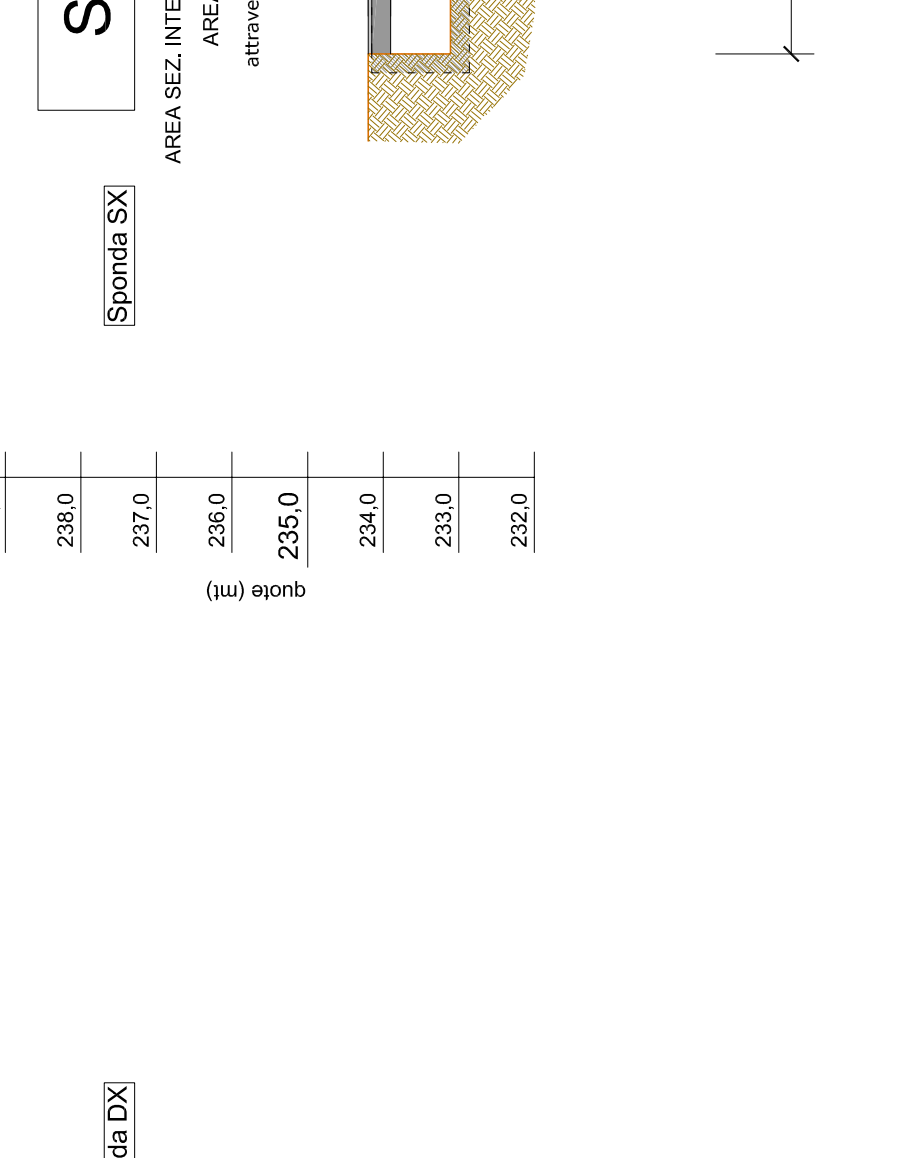
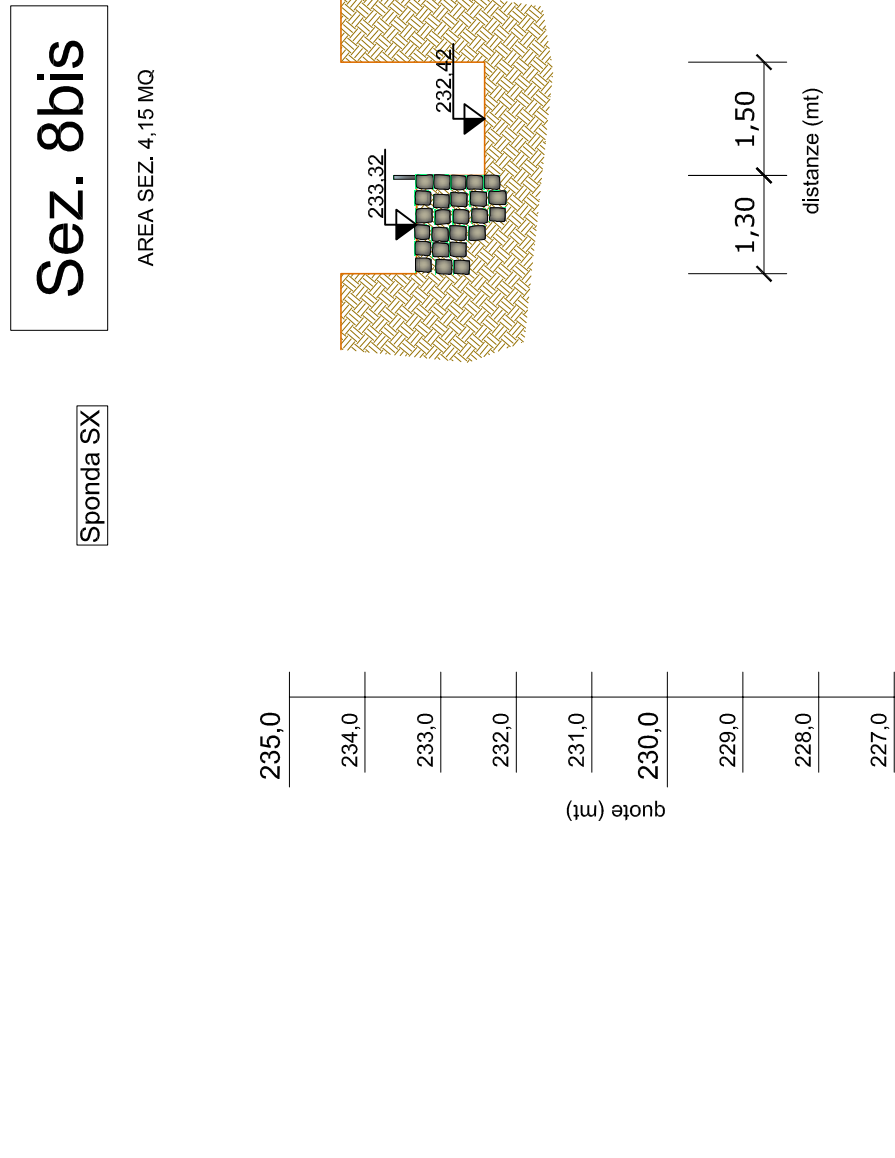
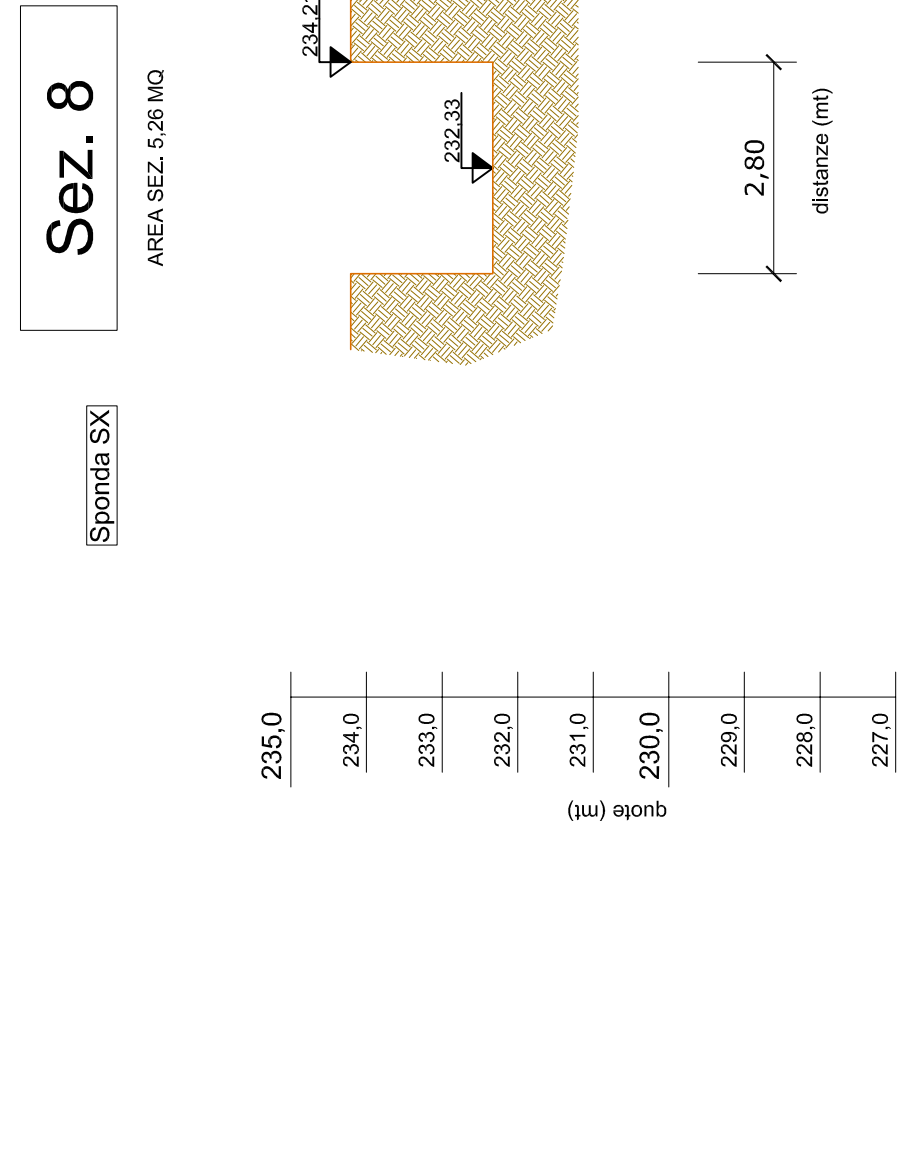
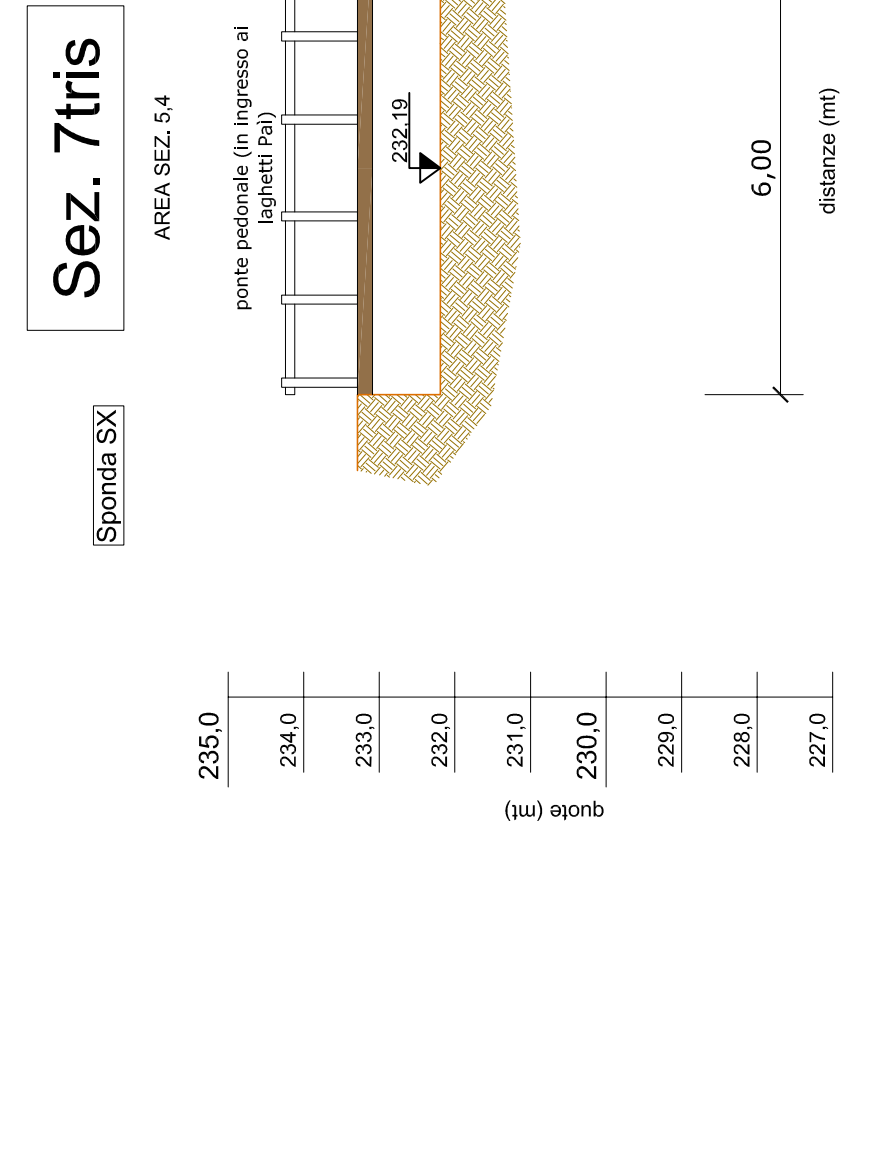
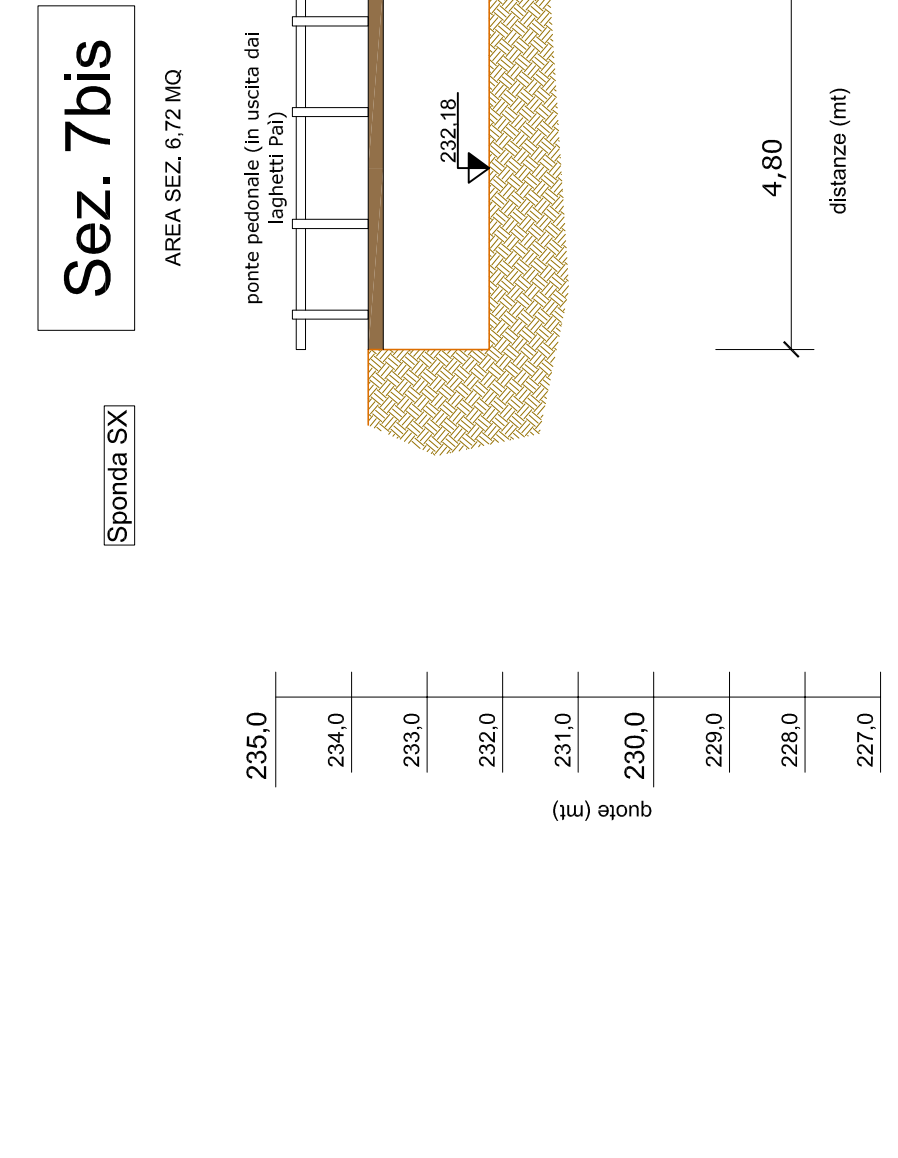
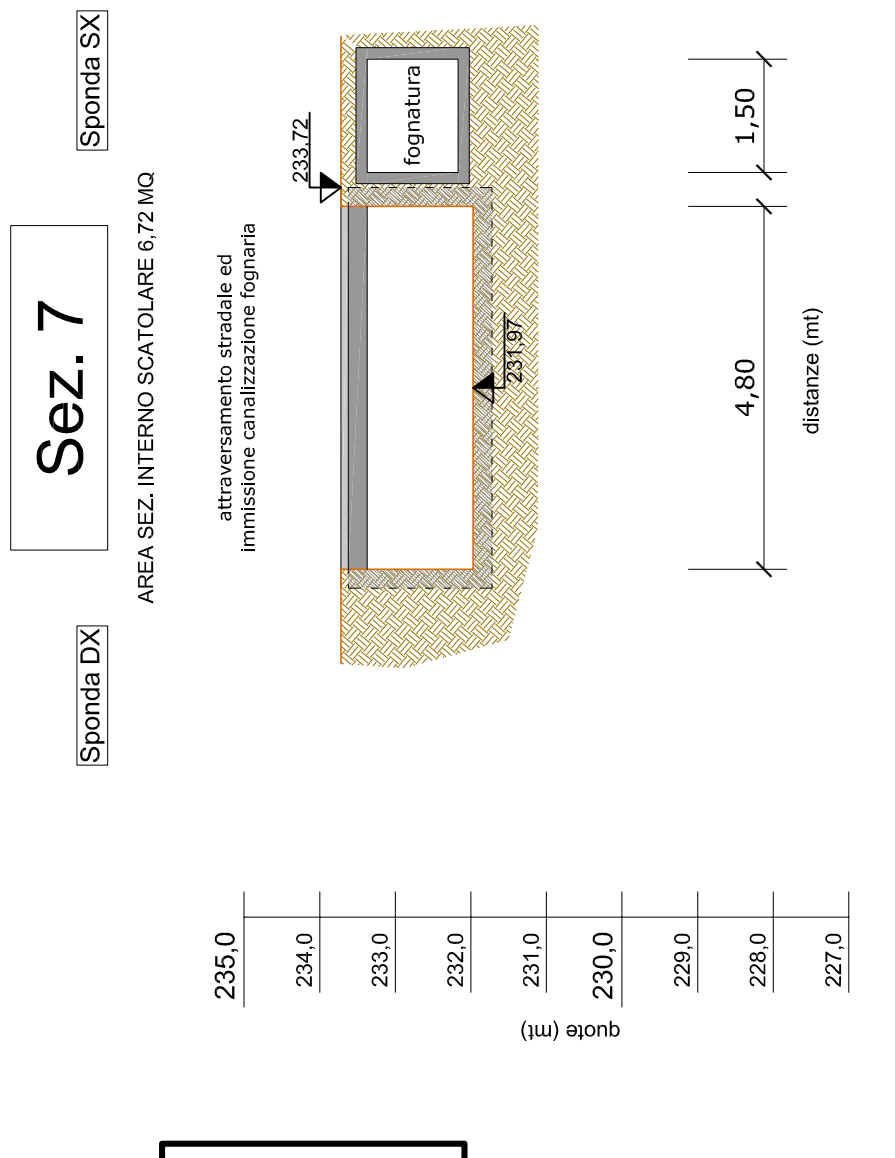
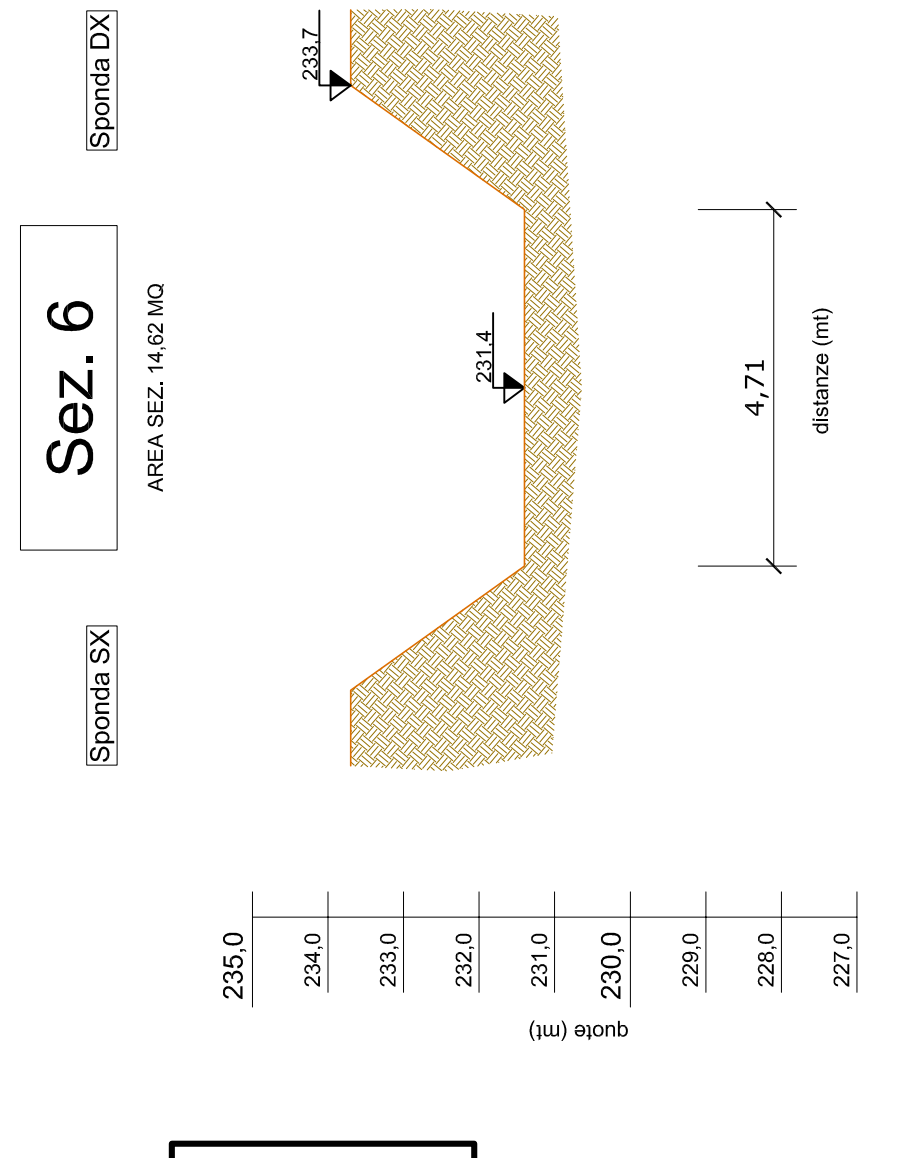
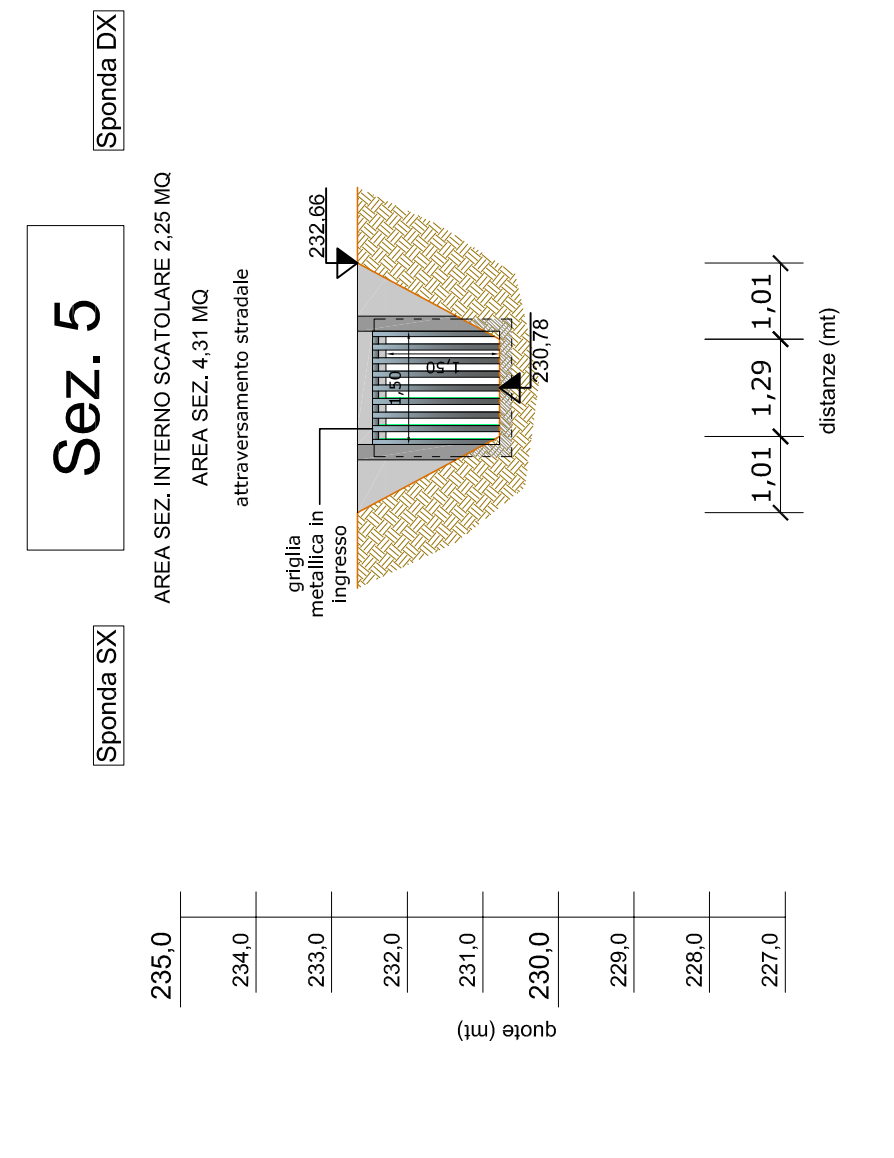
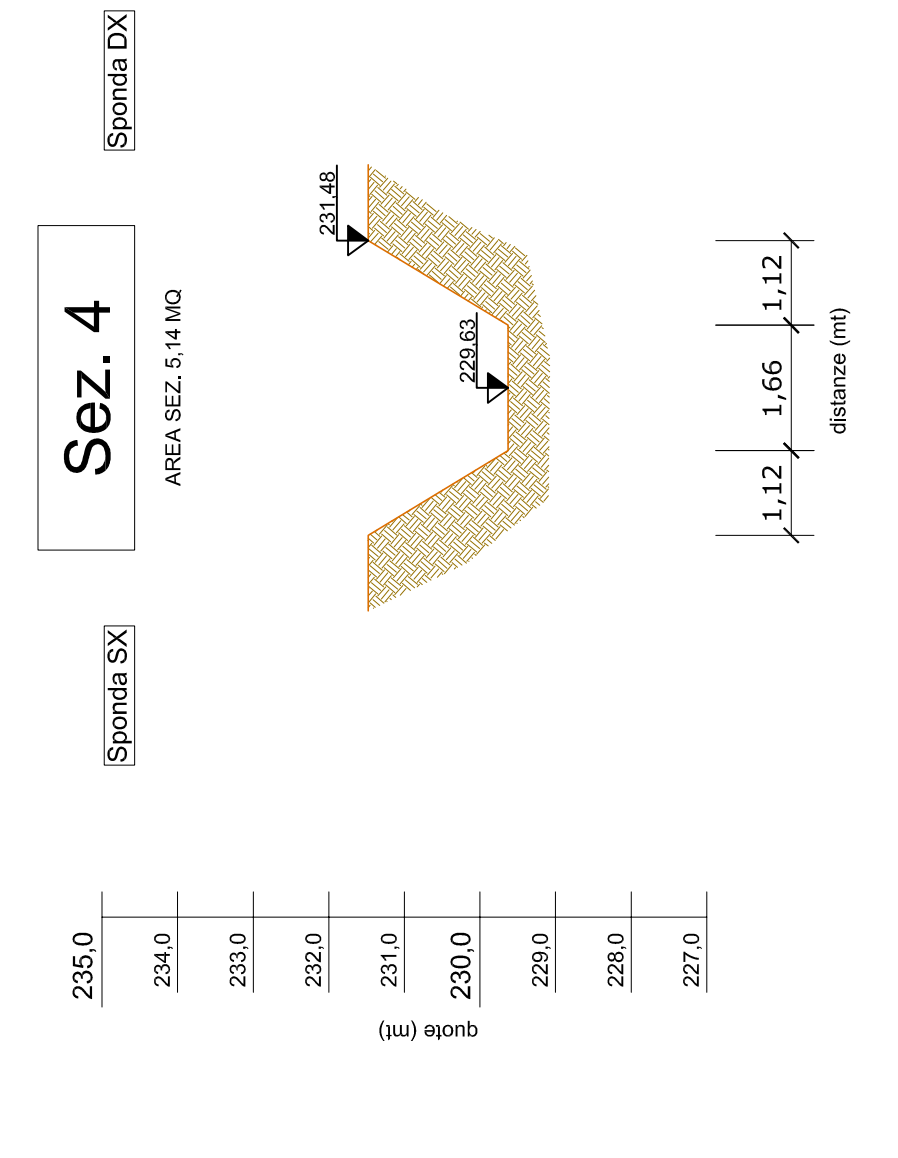
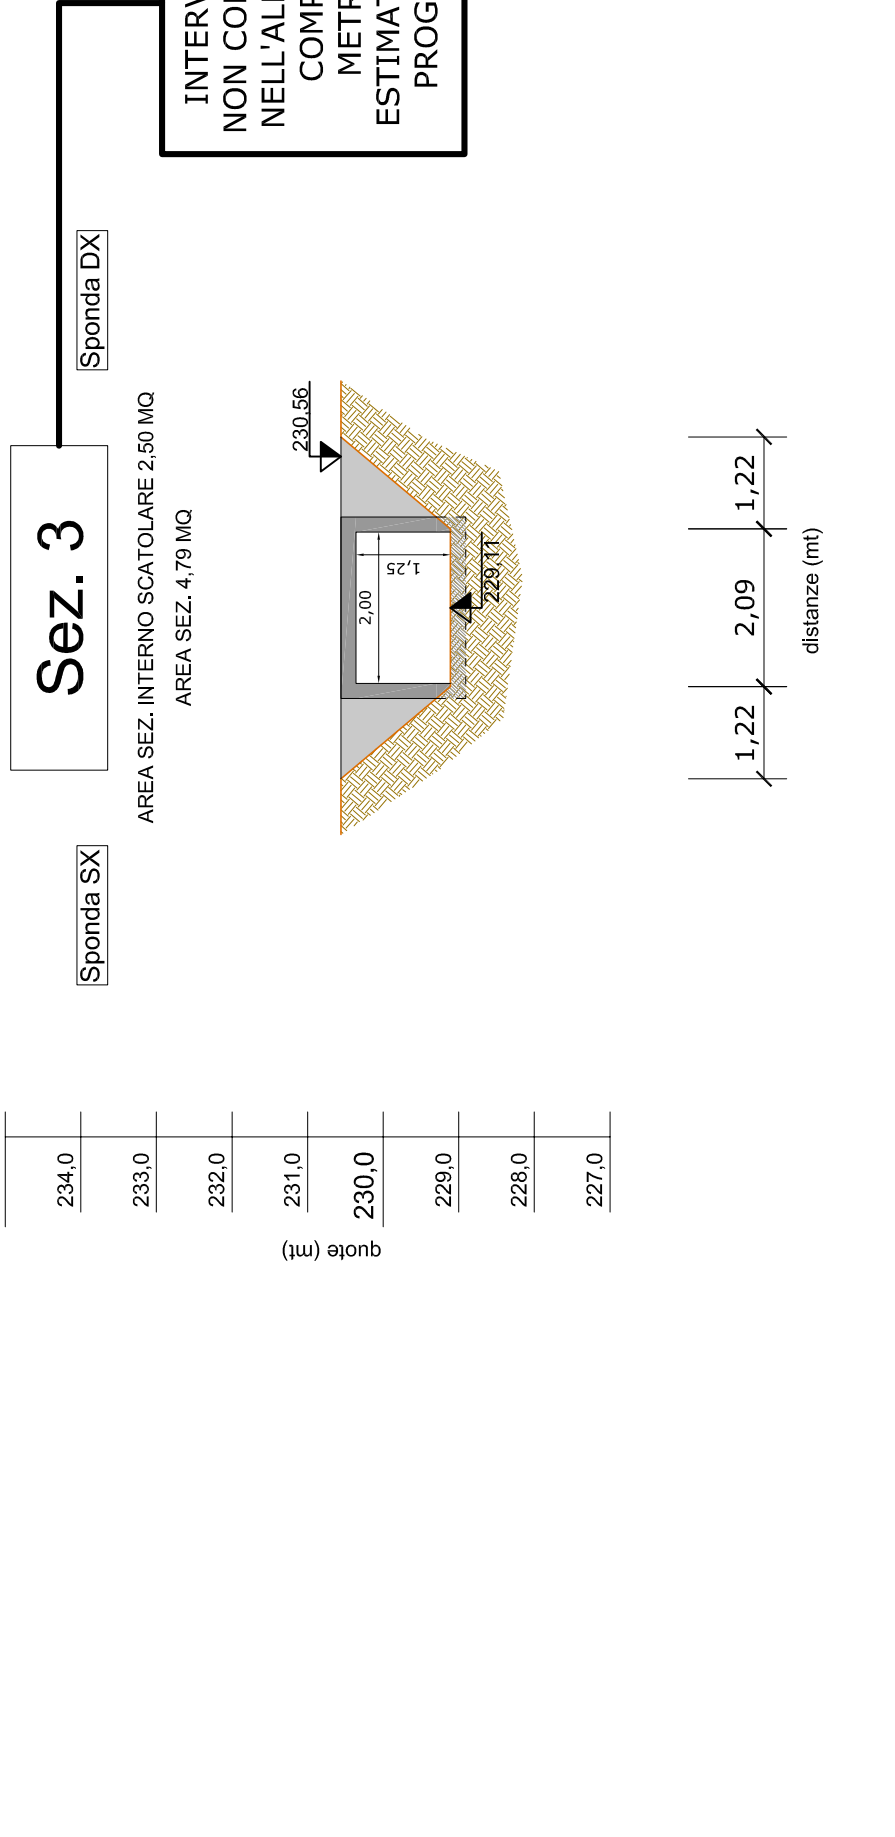
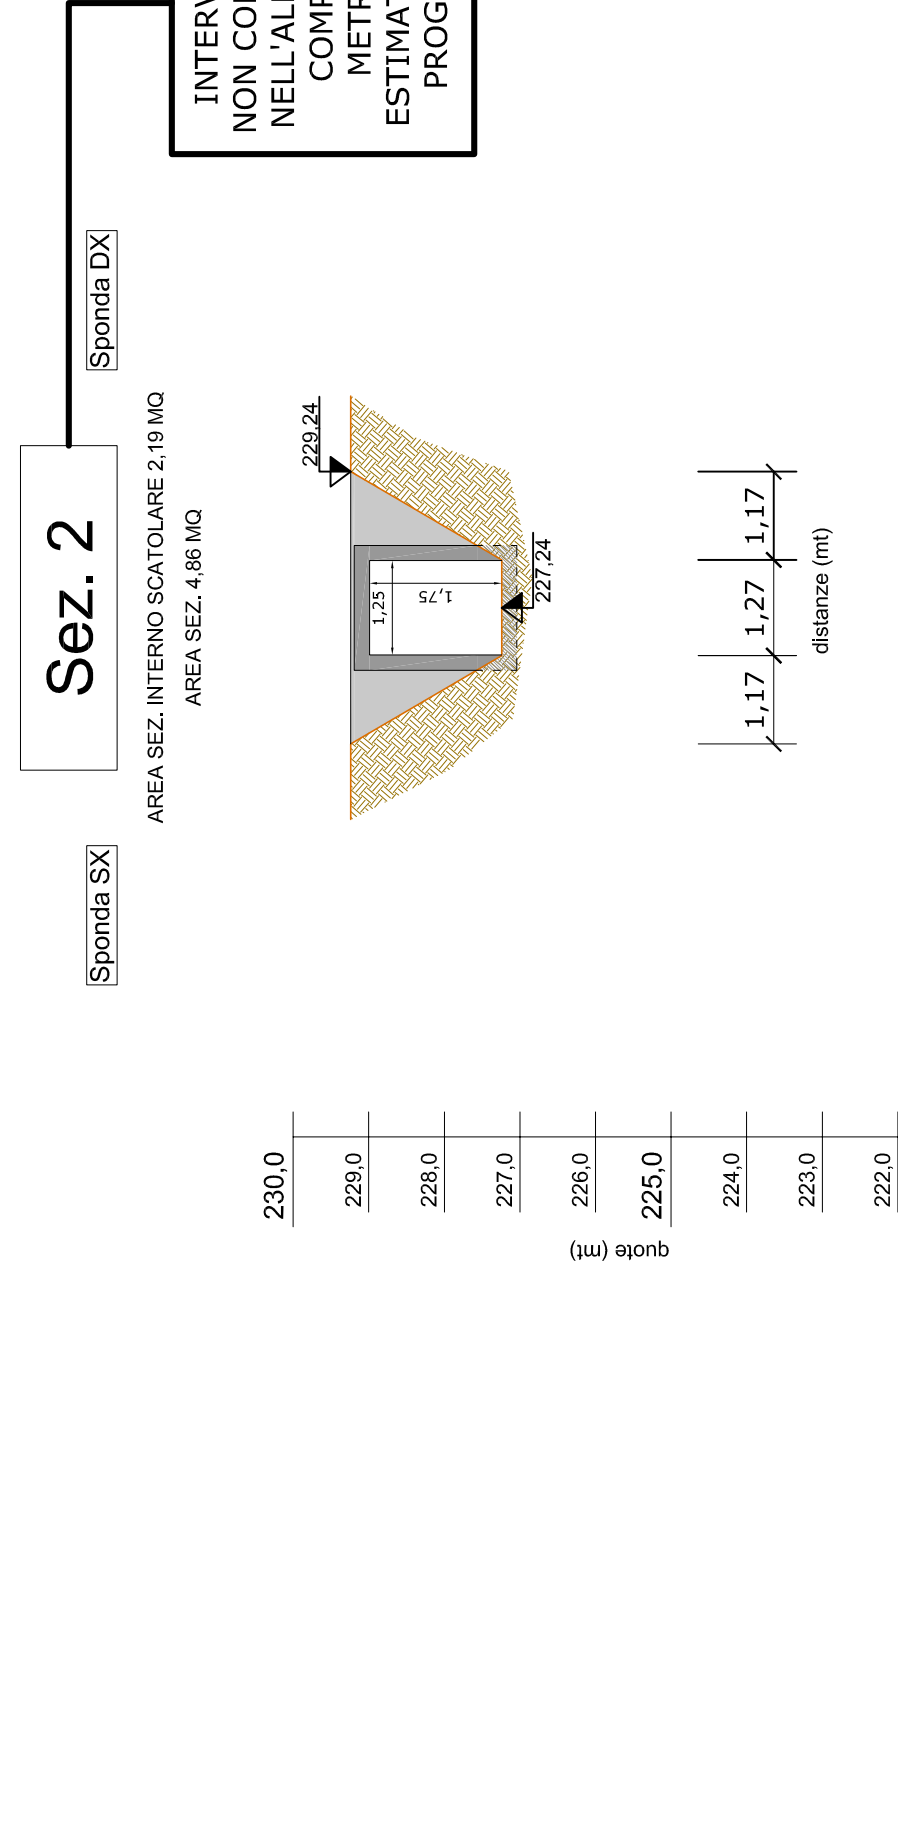


- PROFILO CONVENZIONALE AL VELO TORRENTE CONGRUENTE -

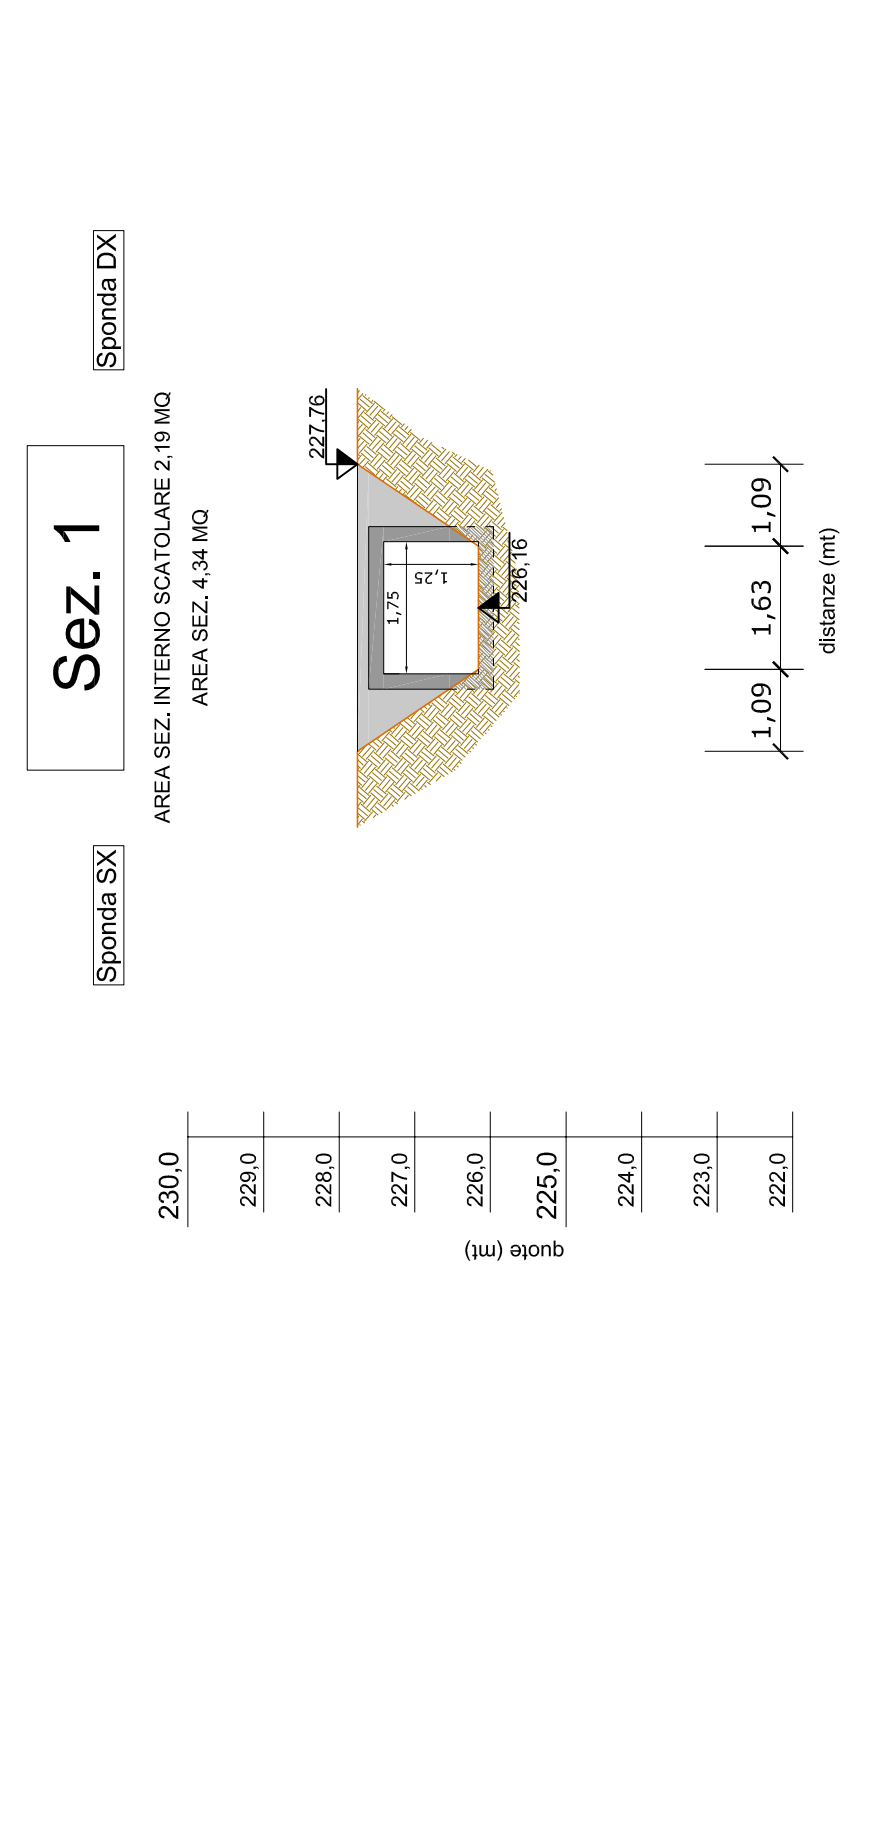

(\*) QUOTE ALTIMETRICHE DESUNTE DA RILIEVO STRUMENTALE GPS CON RIFERIMENTO A SISTEMA COORDINATE UTM

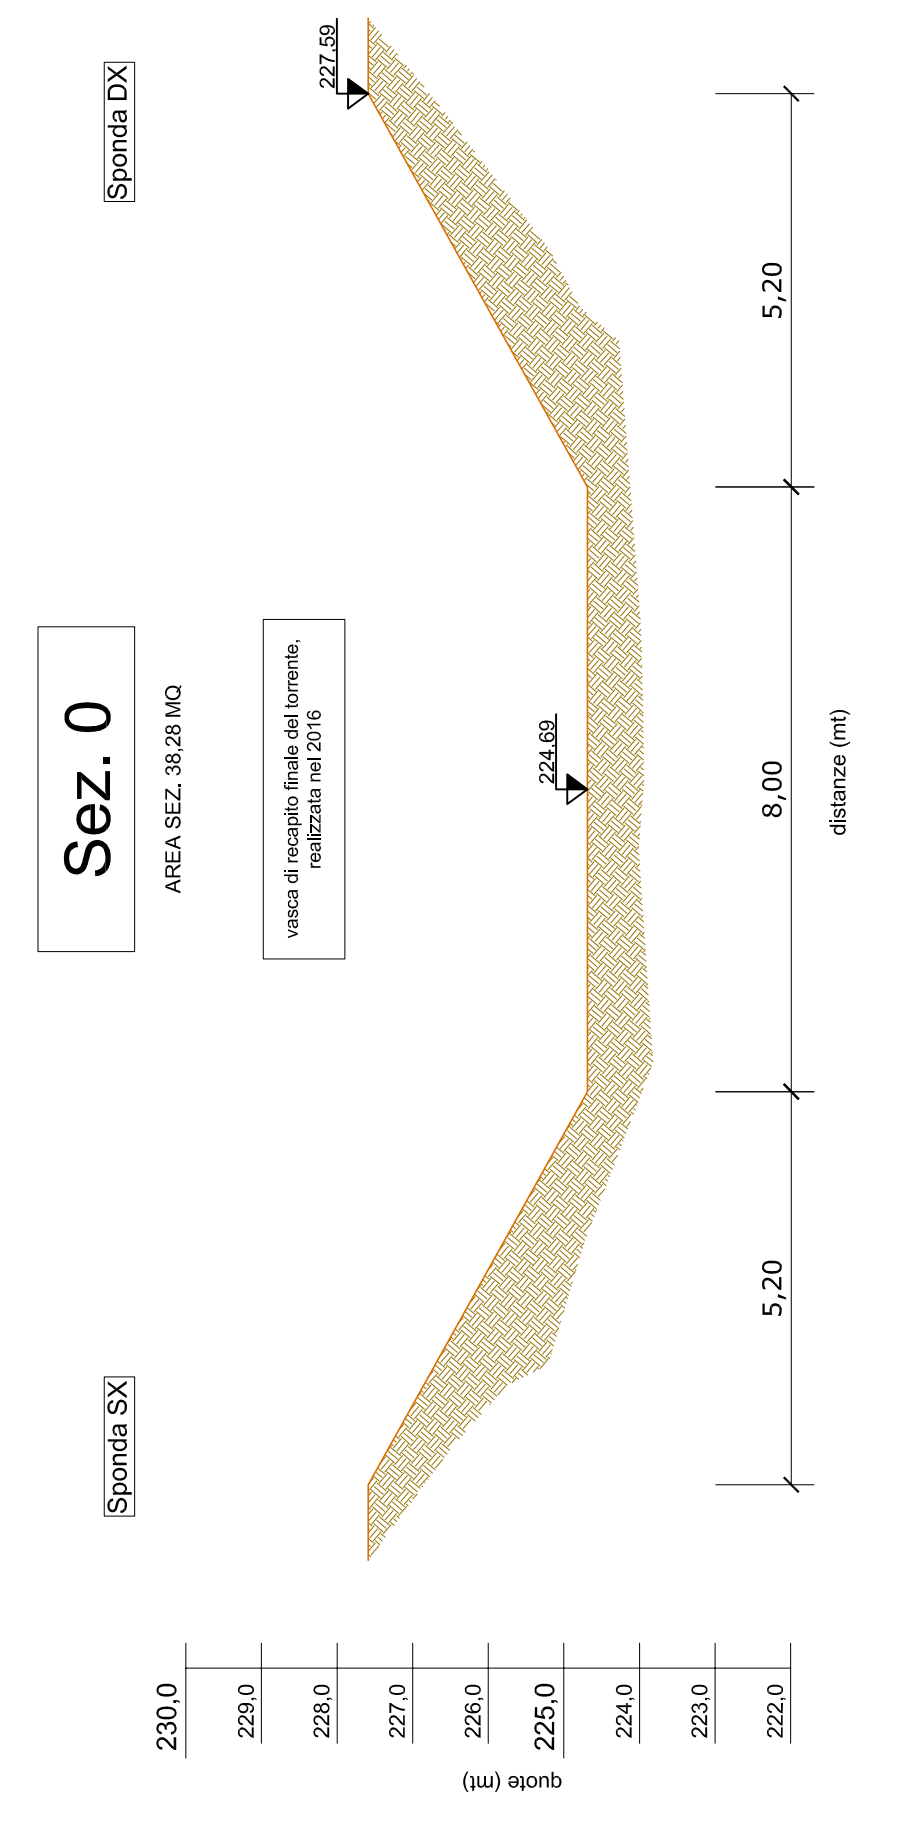

QUOTE ALTIMETRICHE DESUNTE DA RILIEVO STRUMENTALE GPS CON RIFERIMENTO A SISTEMA COORDINATE UTM

Provincia di  
Brescia

Regione  
Lombardia

Comune di  
Cazzago San  
Martino

**PROGETTO ESECUTIVO**

OGGETTO: Opere di manutenzione ordinaria, straordinaria e di mitigazione del rischio idraulico lungo l'asta del Longherone nel territorio del Comune di Cazzago San Martino

THICKNESS: 07

SCALE: 1:100 - 500

CIG: Z681B77F28

PROF. ING. LUCA CAMPANA  
Via Anelli, Pavia, 38  
Tel. 0322/50598  
e-mail: campana@studioa.it